


UWAGA: KOMINY TRUDNODOSTĘPNE.  
 PRZY WYKORZYSTANIU DO CEŁÓW PROJEKTOWYCH  
 KONIECZNA JEST EKSPERTYZA KOMINIARSKA.


| PIĘTRO |                        |
|--------|------------------------|
| NR     | POW. [m <sup>2</sup> ] |
| 2.01   | 21,80                  |
| 2.02   | 26,00                  |
| 2.03   | 34,10                  |
| 2.04   | 42,20                  |
| 2.05   | 29,90                  |
| 2.06   | 27,10                  |
| 2.07   | 10,55                  |
| 2.08   | 2,40                   |
| 2.09   | 2,40                   |
| 2.10   | 25,50                  |
| 2.11   | 15,60                  |
| 2.12   | 24,00                  |
| 2.13   | 3,65                   |
| 2.14   | 3,05                   |
| 2.15   | 39,90                  |
| 2.16   | 28,35                  |
| 2.17   | 34,15                  |
| 2.18   | 23,70                  |
| 2.19   | 24,05                  |
| 2.20   | 105,60                 |
| Σ=     | 527,65                 |

RZUT PIĘTRA  
 skala 1:100



|                                  |   |                                |
|----------------------------------|---|--------------------------------|
| INWESTOR :                       |   |                                |
| LOKALIZACJA :                    |   |                                |
| BRANŻA :                         | ARCHITEKTURA I BUDOWNICTWO                                      |                                |
| STADIUM :                        | INWENTARYZACJA  |                                |
| TEMAT :                          | Pałac prepozyta w Sicinach.<br>Inwentaryzacja architektoniczna. |                                |
| RYSUNEK :                        |   | NR RYS. :                      |
| SKALA :                          | format:   | TYTUŁ:                         |
| 1:100                            | [700x297]   | INWENTRYZACJA<br>- RZUT PIĘTRA |
| OPRACOWANIE :                    |   | XI 2015 r.                     |
| mgr. inż. arch. Anna Pórtorzycka |   | <b>1.03</b>                    |



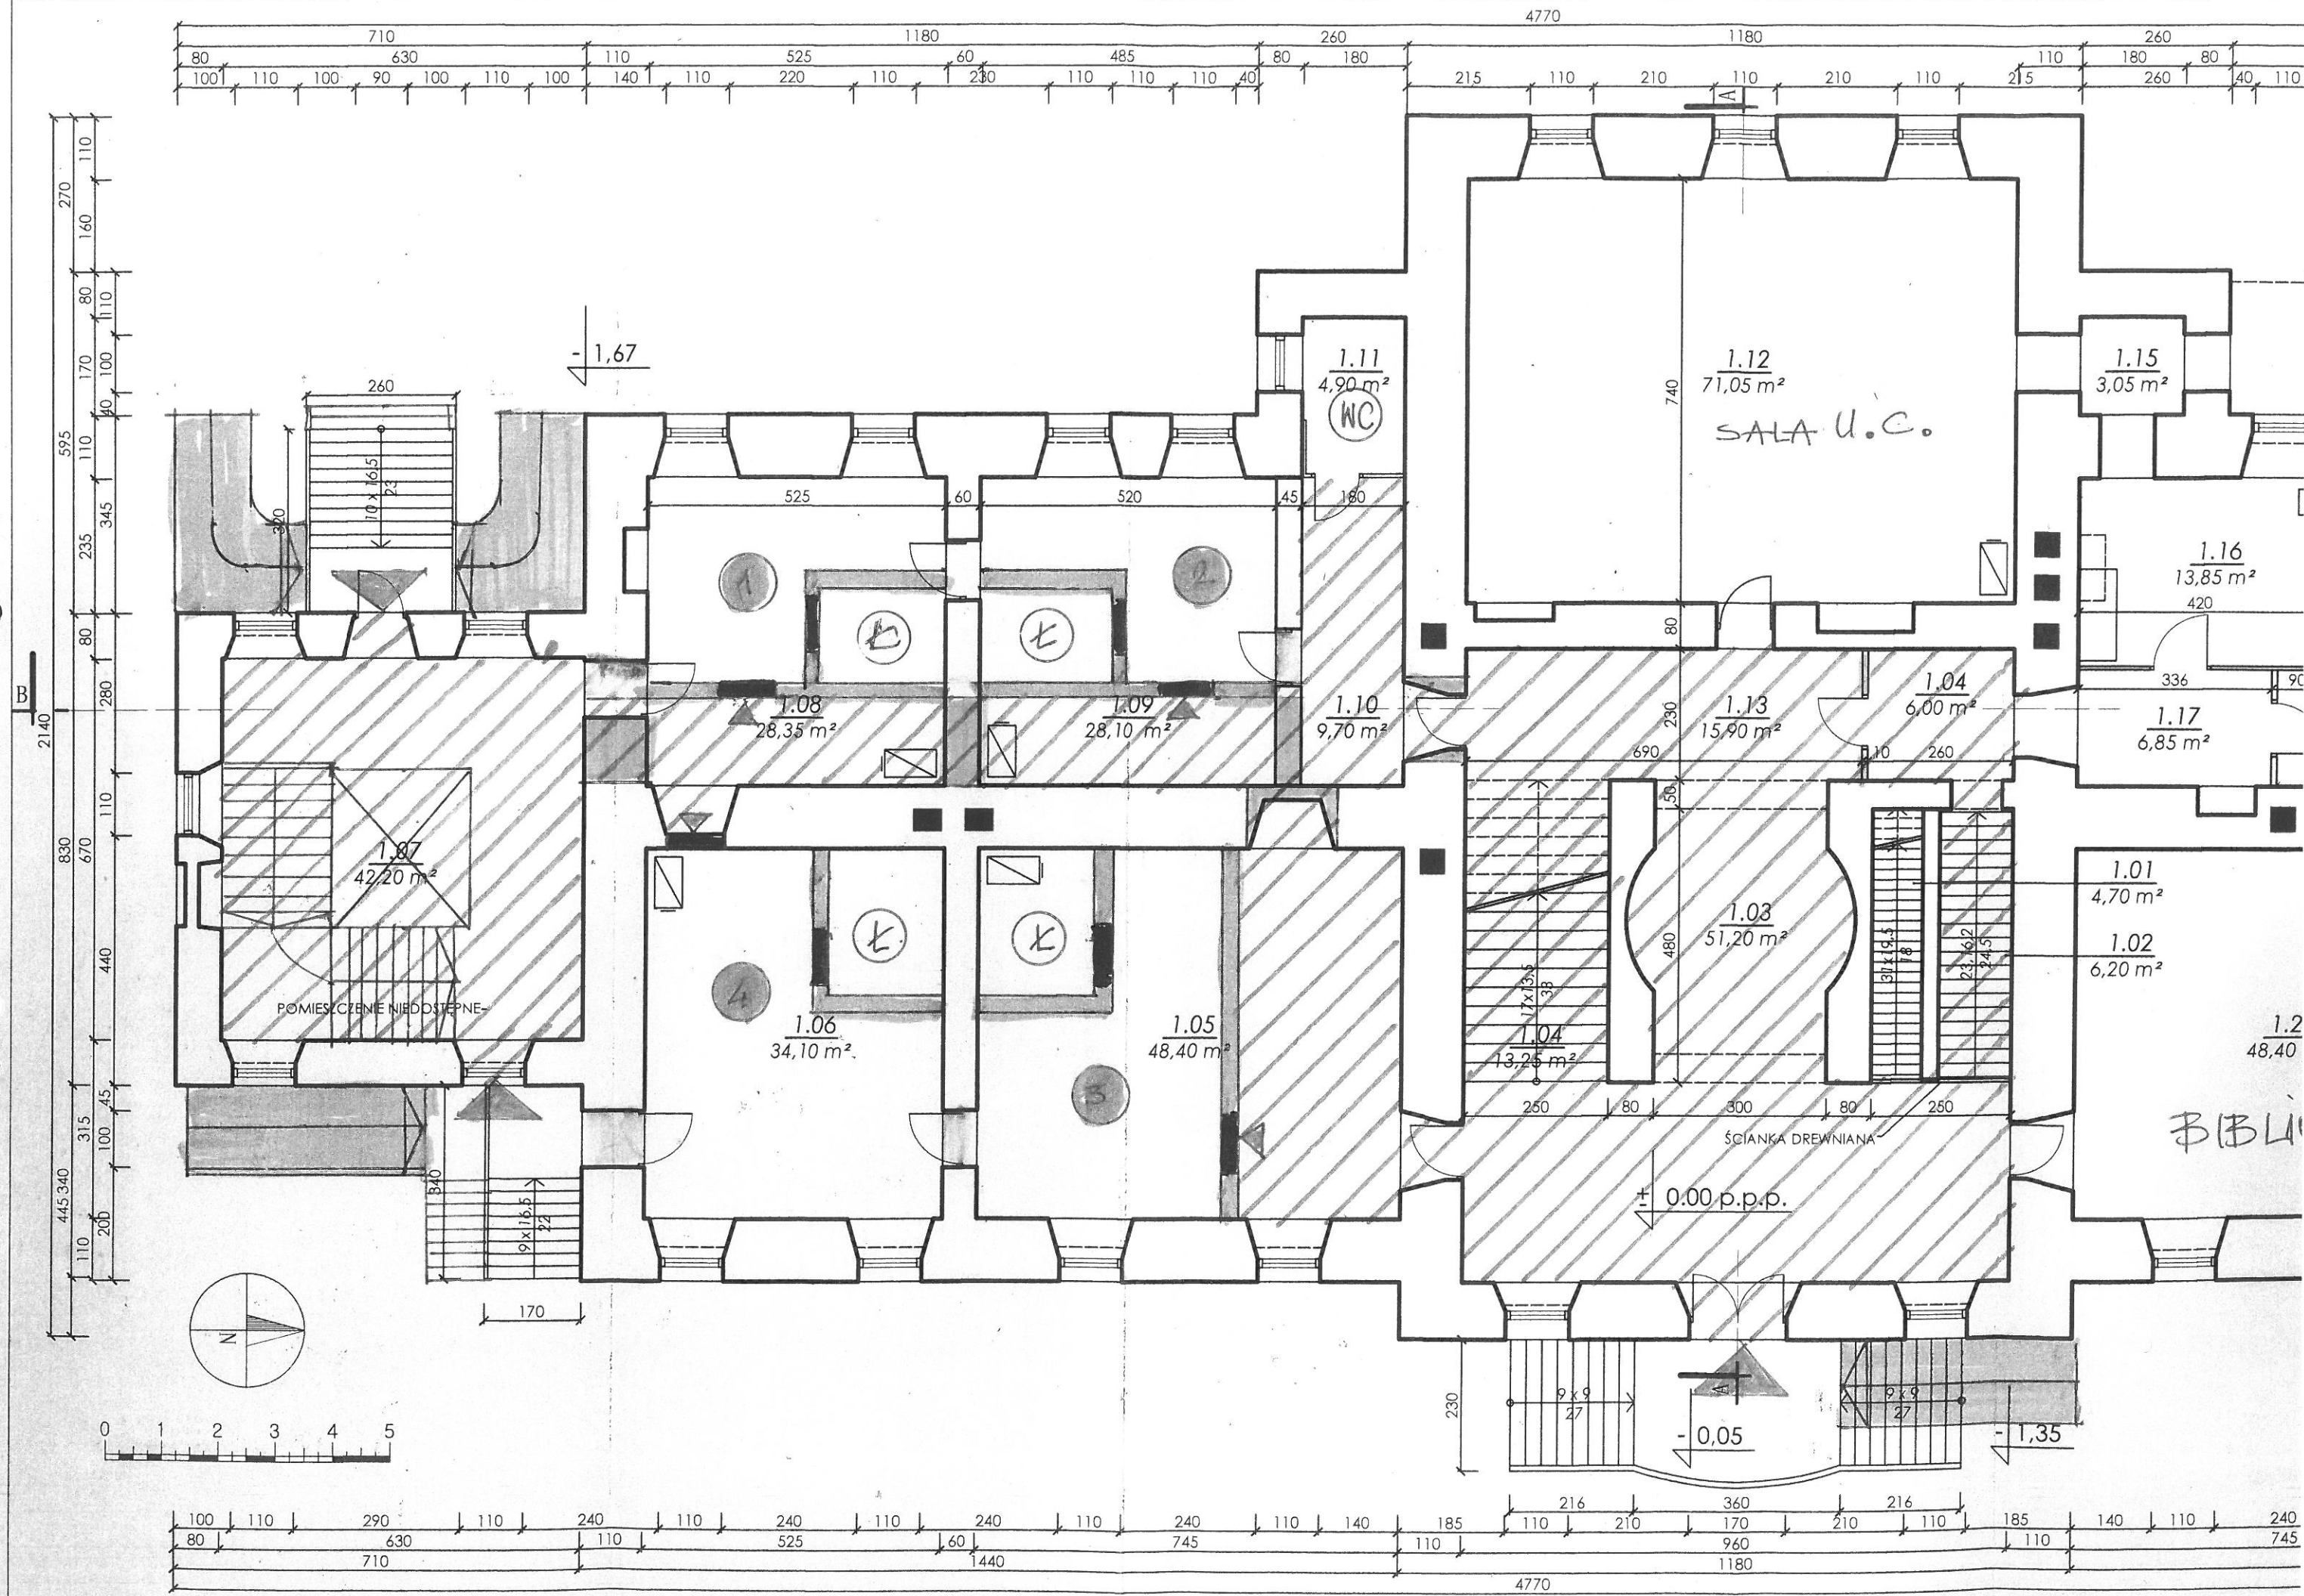

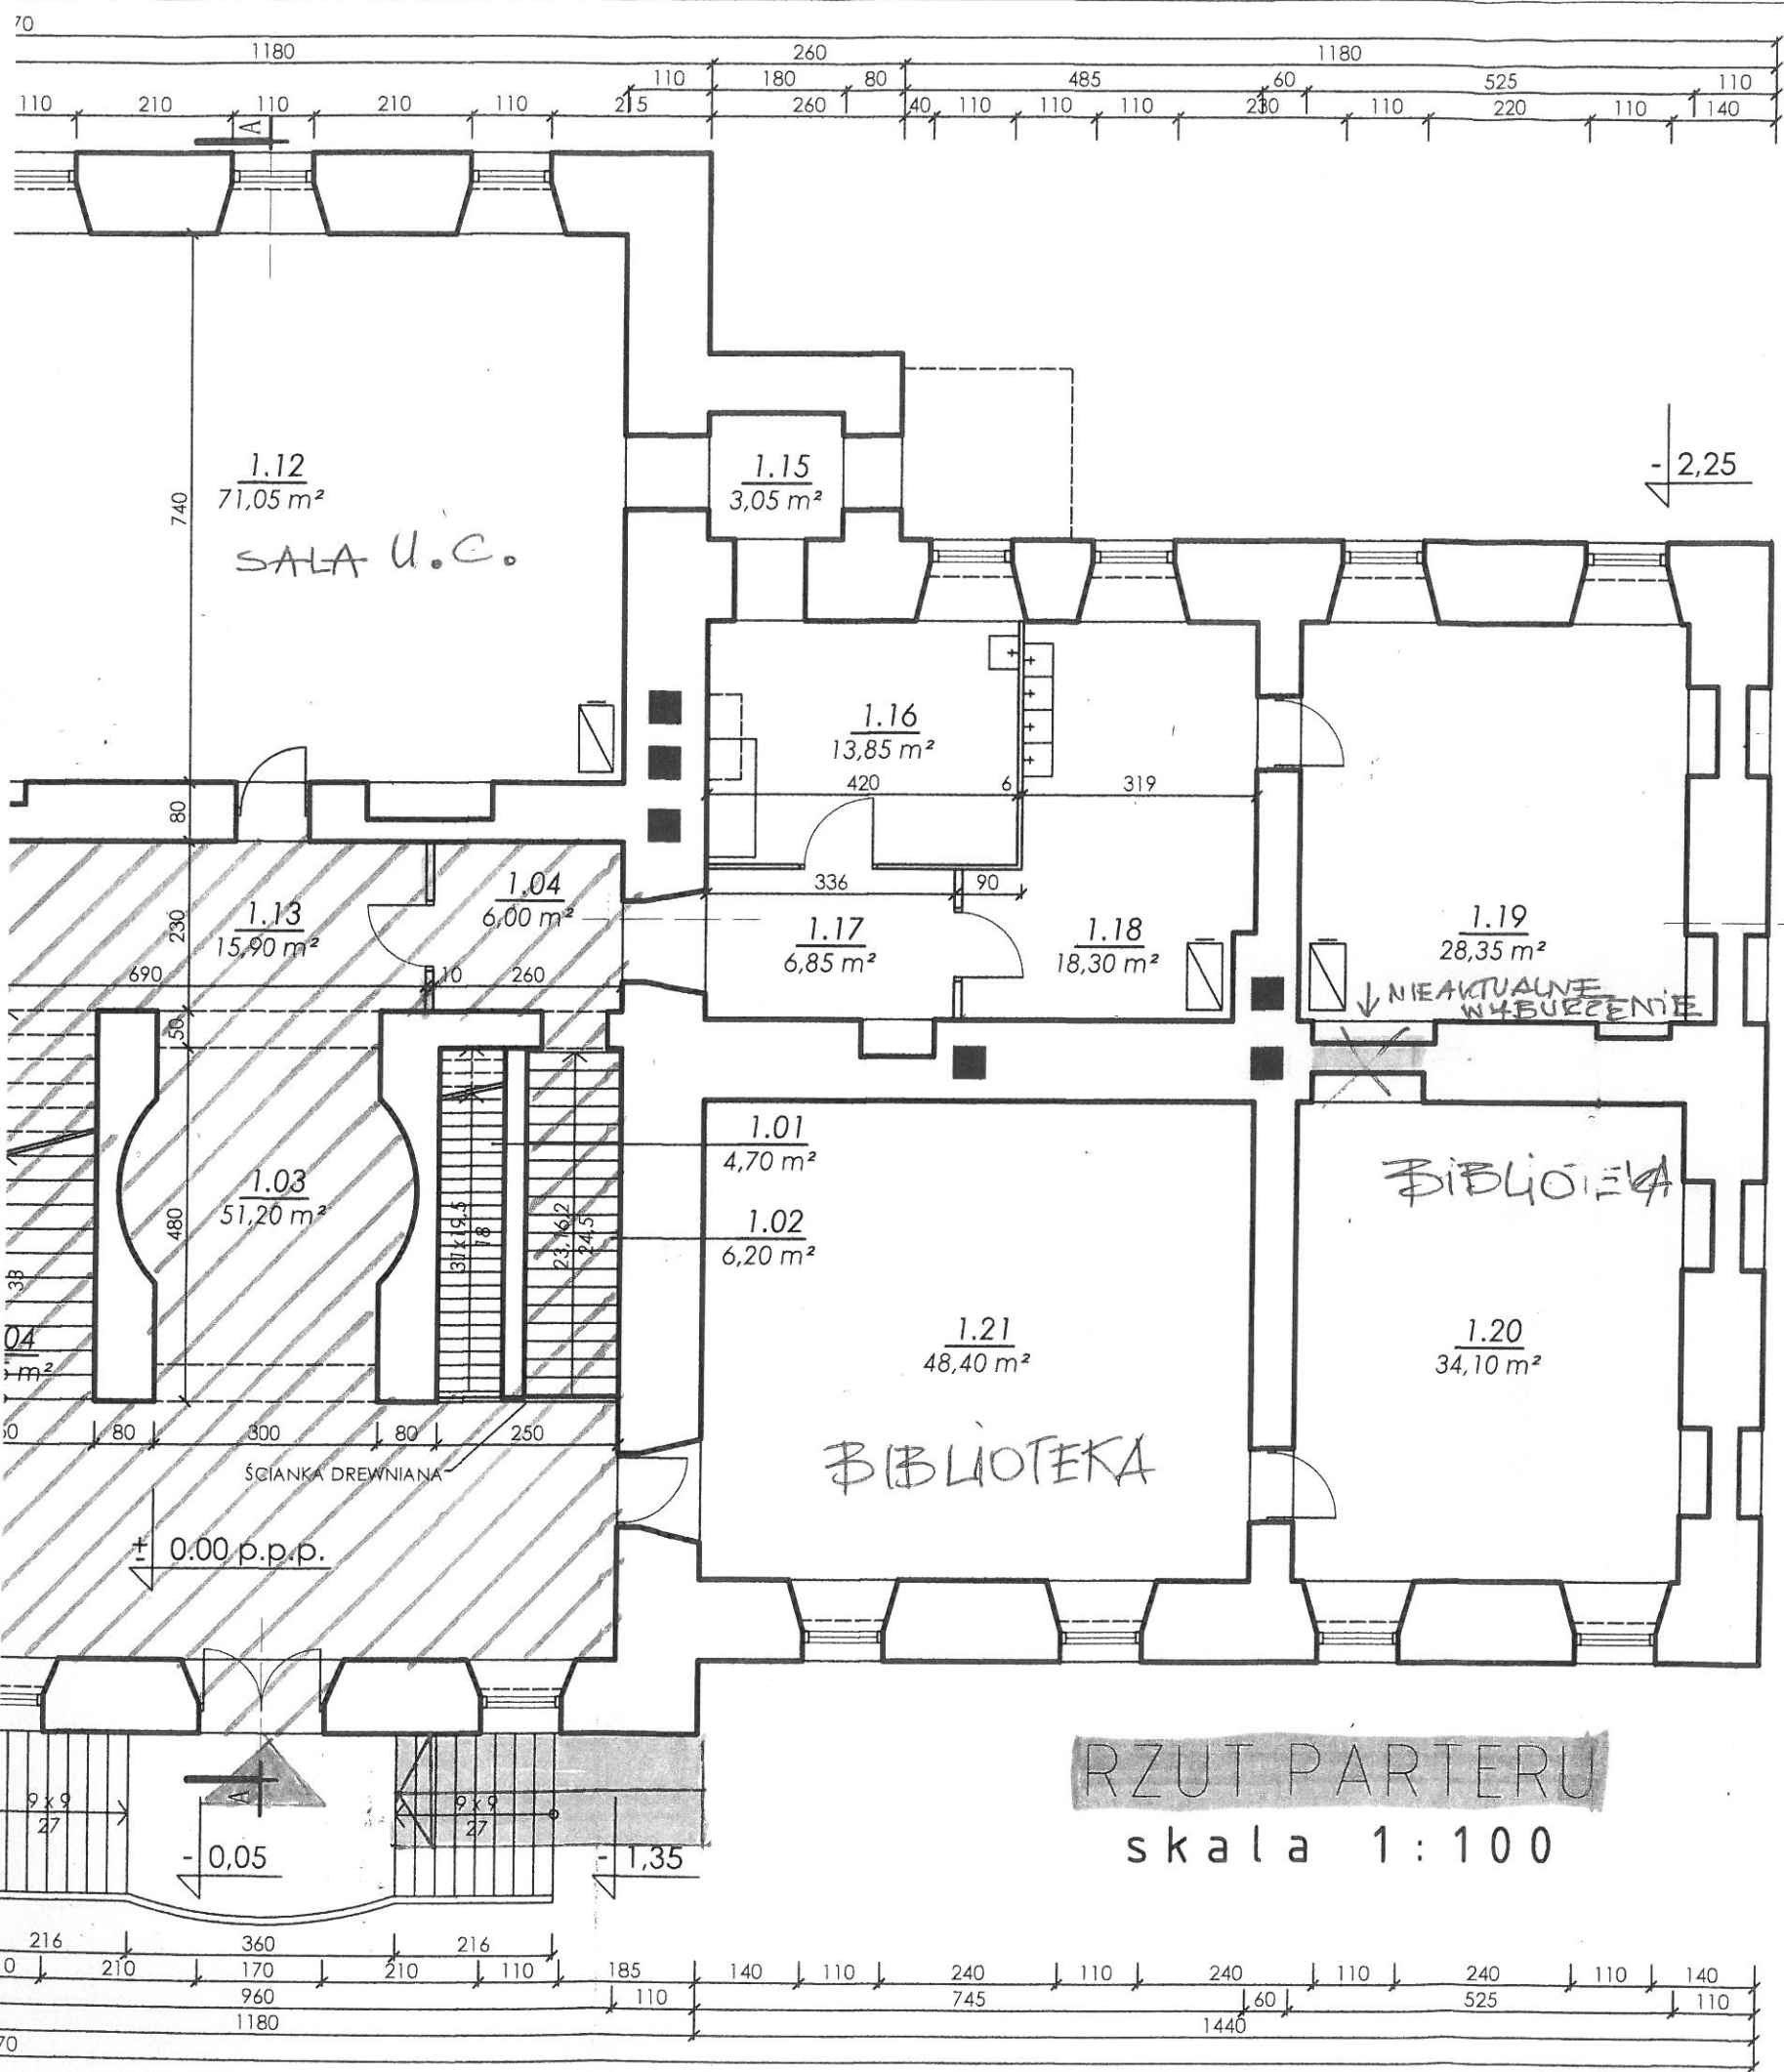

**RZUT PARTERU**  
skala 1:100

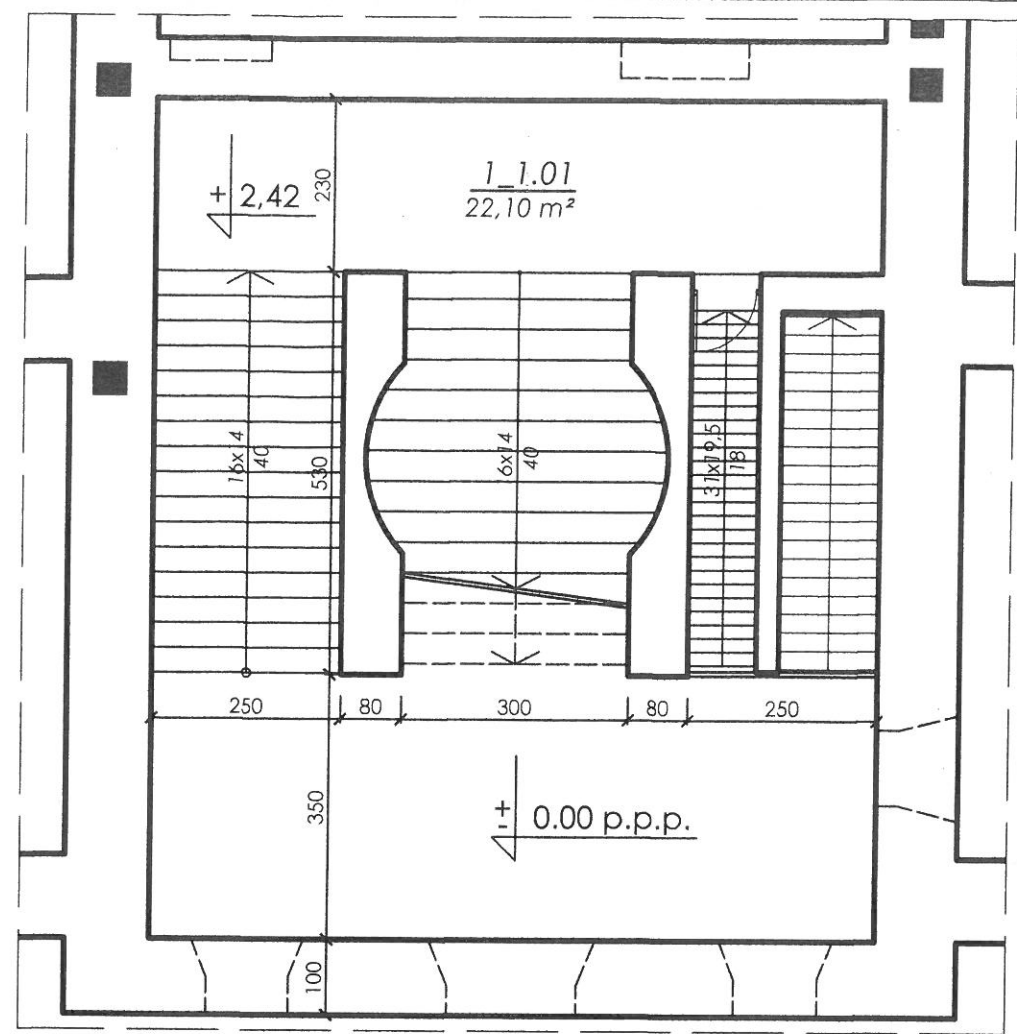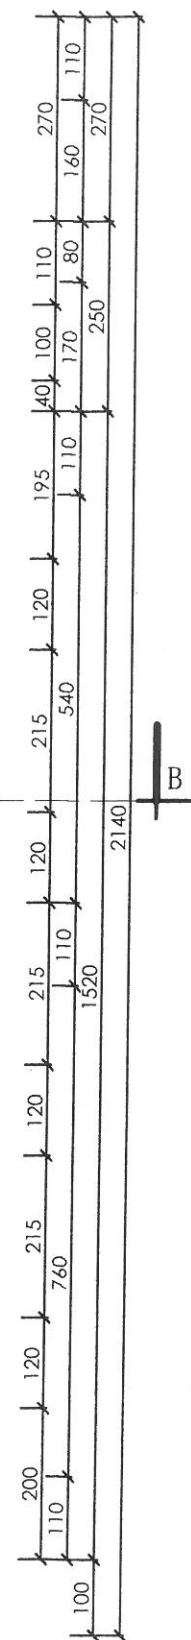

| PARTER |                        |
|--------|------------------------|
| NR     | POW. [m <sup>2</sup> ] |
| 1.01   | 4,70                   |
| 1.02   | 6,20                   |
| 1.03   | 51,20                  |
| 1.04   | 13,25                  |
| 1.05   | 48,40                  |
| 1.06   | 34,10                  |
| 1.07   | 42,20                  |
| 1.08   | 28,35                  |
| 1.09   | 28,10                  |
| 1.10   | 9,70                   |
| 1.11   | 4,90                   |
| 1.12   | 71,05                  |
| 1.13   | 15,90                  |
| 1.14   | 6,00                   |
| 1.15   | 3,05                   |
| 1.16   | 13,85                  |
| 1.17   | 6,85                   |
| 1.18   | 18,30                  |
| 1.19   | 28,35                  |
| 1.20   | 34,10                  |
| 1.21   | 48,40                  |
| Σ=     | 516,95                 |







**RZUT PÓŁPIĘTRA**  
skala 1:100

- ZAMUROWANIA
- WYBURZENIA
- NOWE ELEMENTY
- DRÓGI EWAKUACYJNE
- ŁAZIENKI
- POKOJE DPS-U
- WEJŚCIA DO POMIESZCZEŃ
- GŁÓWNE WEJŚCIA DO BUDYNKU


|              |   |
|--------------|---|
| INWESTOR:    |   |
| LOKALIZACJA: |   |
| BRANŻA:      | ARCHITEKTURA I BUDOWNICTWO                                      |
| STADIUM:     | INWENTARYZACJA  |
| TEMAT:       | Pałac prepozyta w Sicinach.<br>Inwentaryzacja architektoniczna. |
| RYSUNEK:     | NR RYS.:  |
| SKALA:       | TYTUŁ:  |
| 1:100        | INWENTRYZACJA<br>- RZUT PARTERU                                 |
| OPRACOWANIE: | mgr. inż. arch. Anna Pórtorzycka                                |
|              | XI 2015 r.  |

**I.02**



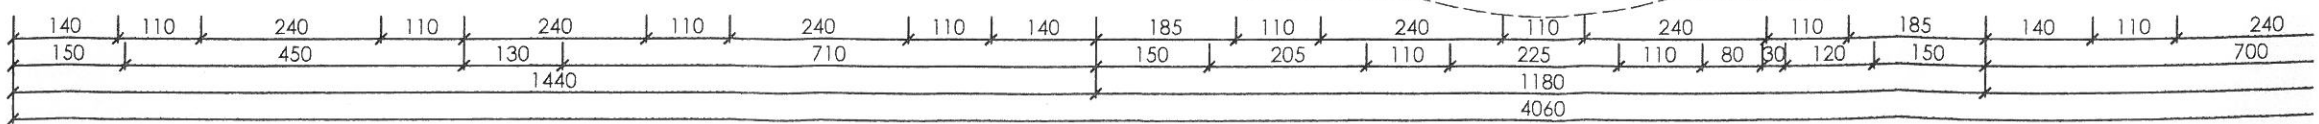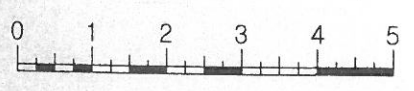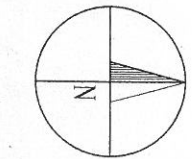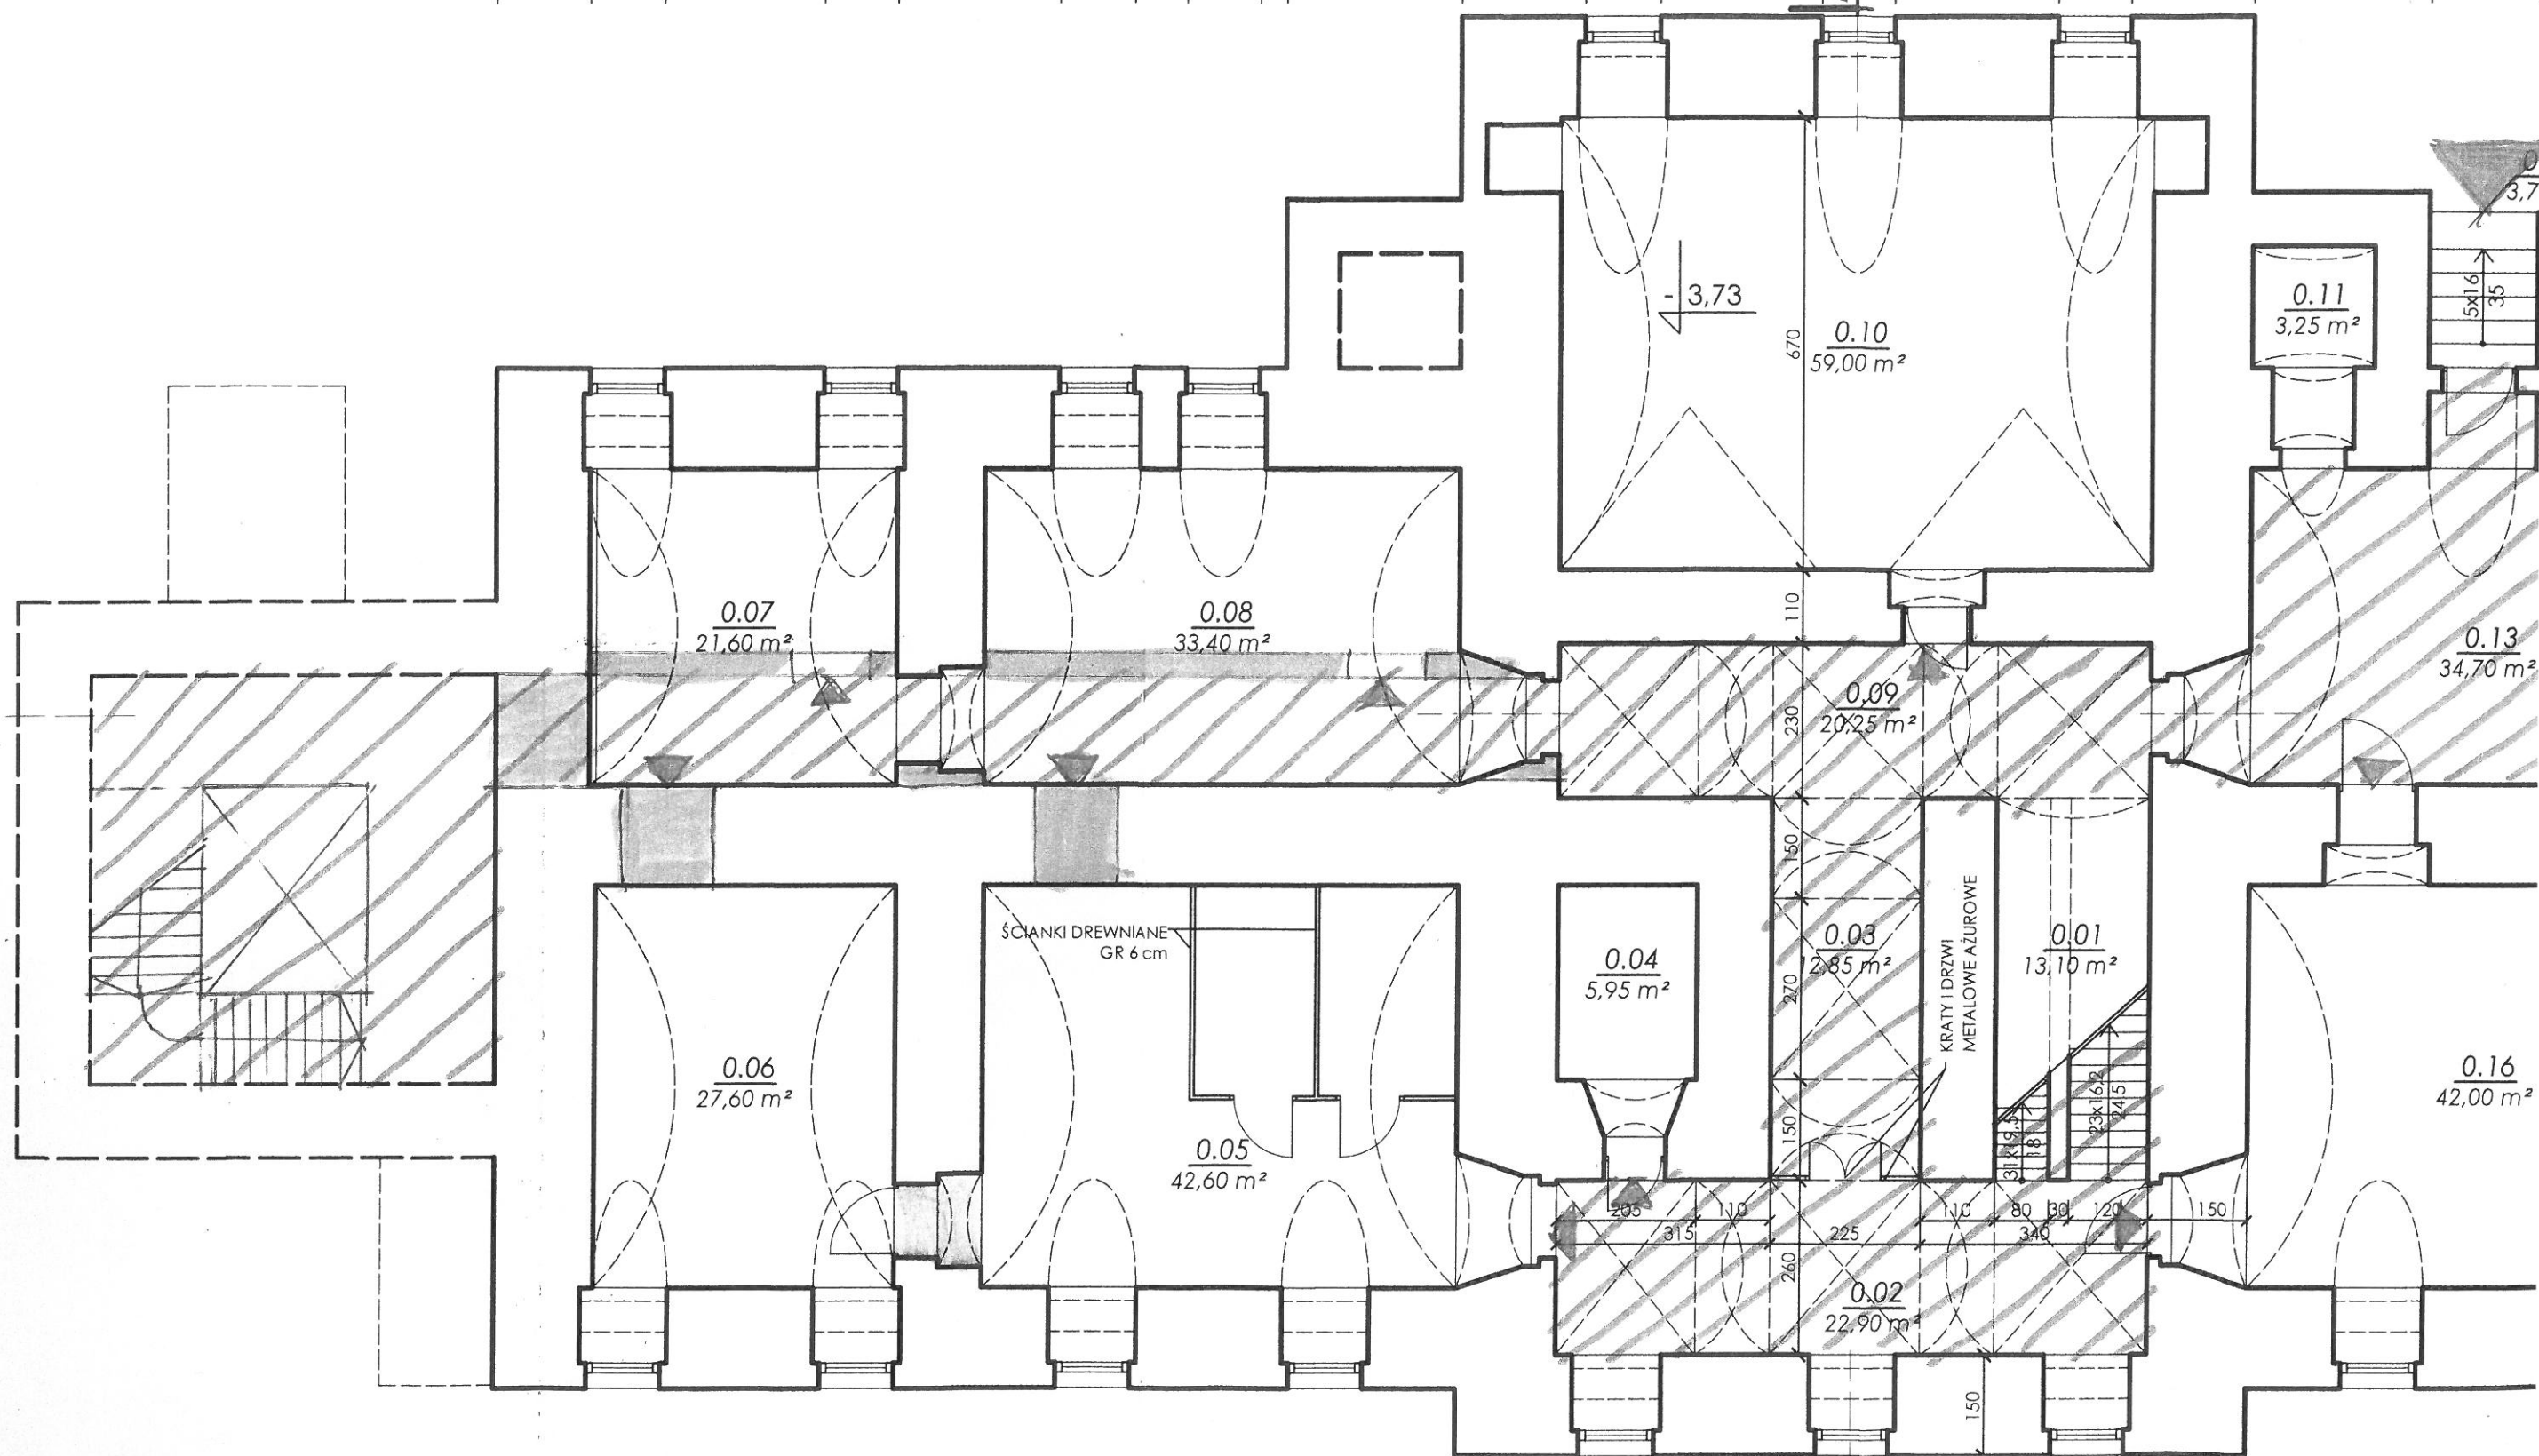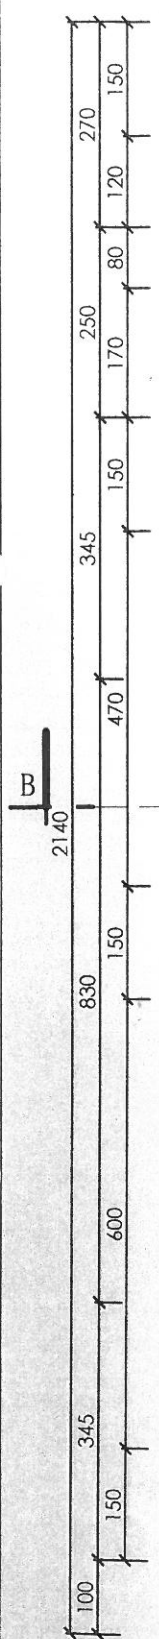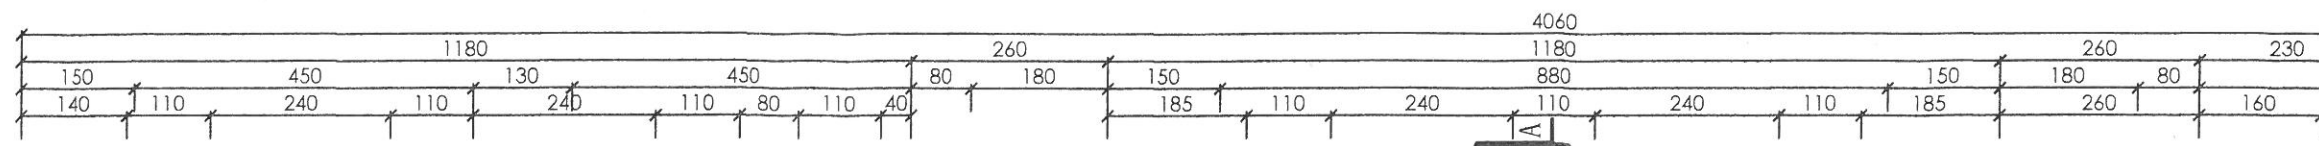


autor inwentaryzacji: Wiktor Tomusiak

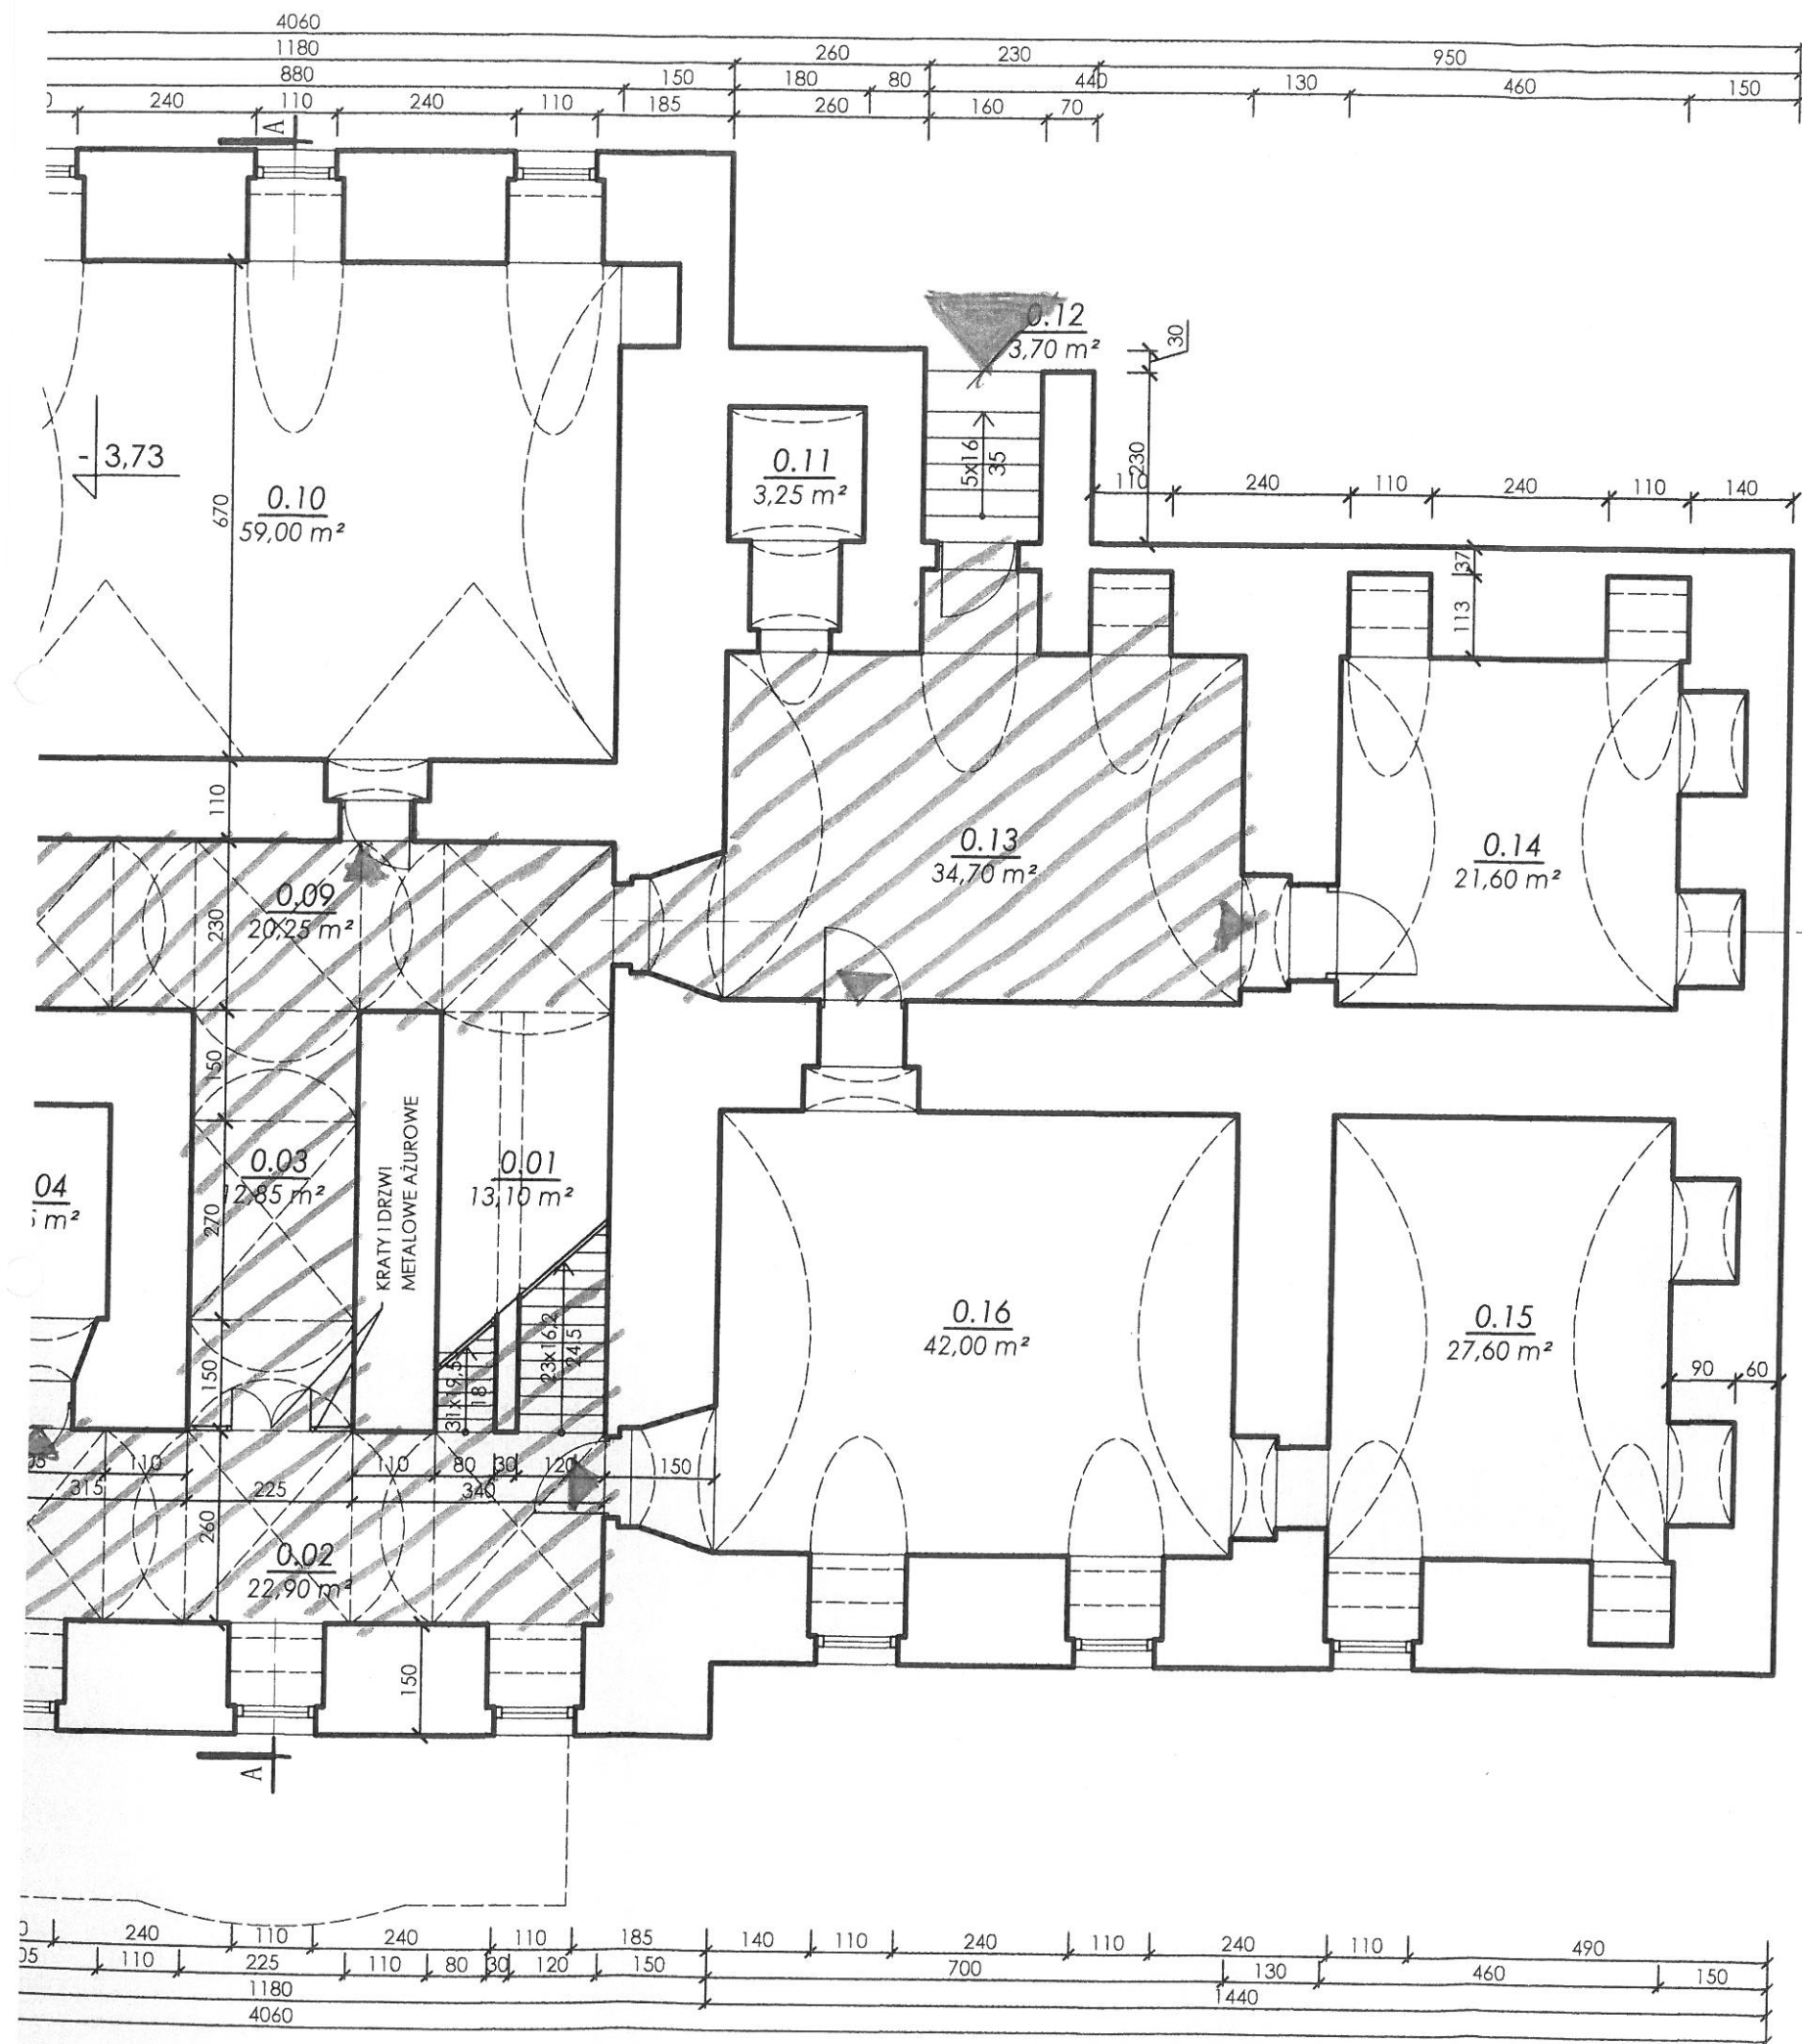

UWAGA: WSZYSTKIE DRZWI PIWNICZNE MAJĄ WYM. 95 x 215cm  
OKNA PIWNICZNE MAJĄ WYM. 55 x 112 cm.

| PIWNICE |                        |
|---------|------------------------|
| NR      | POW. [m <sup>2</sup> ] |
| 0.01    | 13,10                  |
| 0.02    | 22,90                  |
| 0.03    | 12,85                  |
| 0.04    | 5,95                   |
| 0.05    | 42,60                  |
| 0.06    | 27,60                  |
| 0.07    | 21,60                  |
| 0.08    | 33,40                  |
| 0.09    | 20,25                  |
| 0.10    | 59,00                  |
| 0.11    | 3,20                   |
| 0.12    | 3,70                   |
| 0.13    | 34,70                  |
| 0.14    | 21,60                  |
| 0.15    | 27,60                  |
| 0.16    | 42,00                  |
| Σ=      | <b>392,05</b>          |

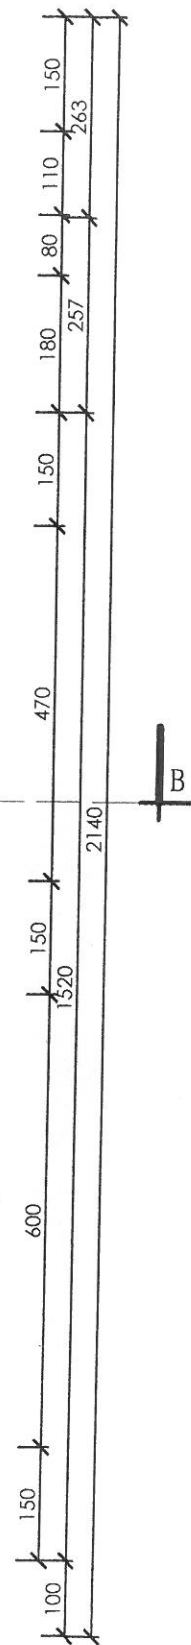

RZUT PIWNIC  
skala 1:100

|               |   |                                |
|---------------|---|--------------------------------|
| INWESTOR :    |   |                                |
| LOKALIZACJA : |   |                                |
| BRANŻA :      | ARCHITEKTURA I BUDOWNICTWO                                      |                                |
| STADIUM :     | INWENTARYZACJA  |                                |
| TEMAT :       | Pałac prepozyta w Sicinach.<br>Inwentaryzacja architektoniczna. |                                |
| RYSUNEK :     |   | NR RYS. :                      |
| SKALA :       | format:   | TYTUŁ:                         |
| 1:100         | [700x297]   | INWENTRYZACJA<br>- RZUT PIWNIC |
| OPRACOWANIE : | mgr. inż. arch. Anna Półtorzycka                                | XI 2015 r.                     |