


RZUT PARTERU

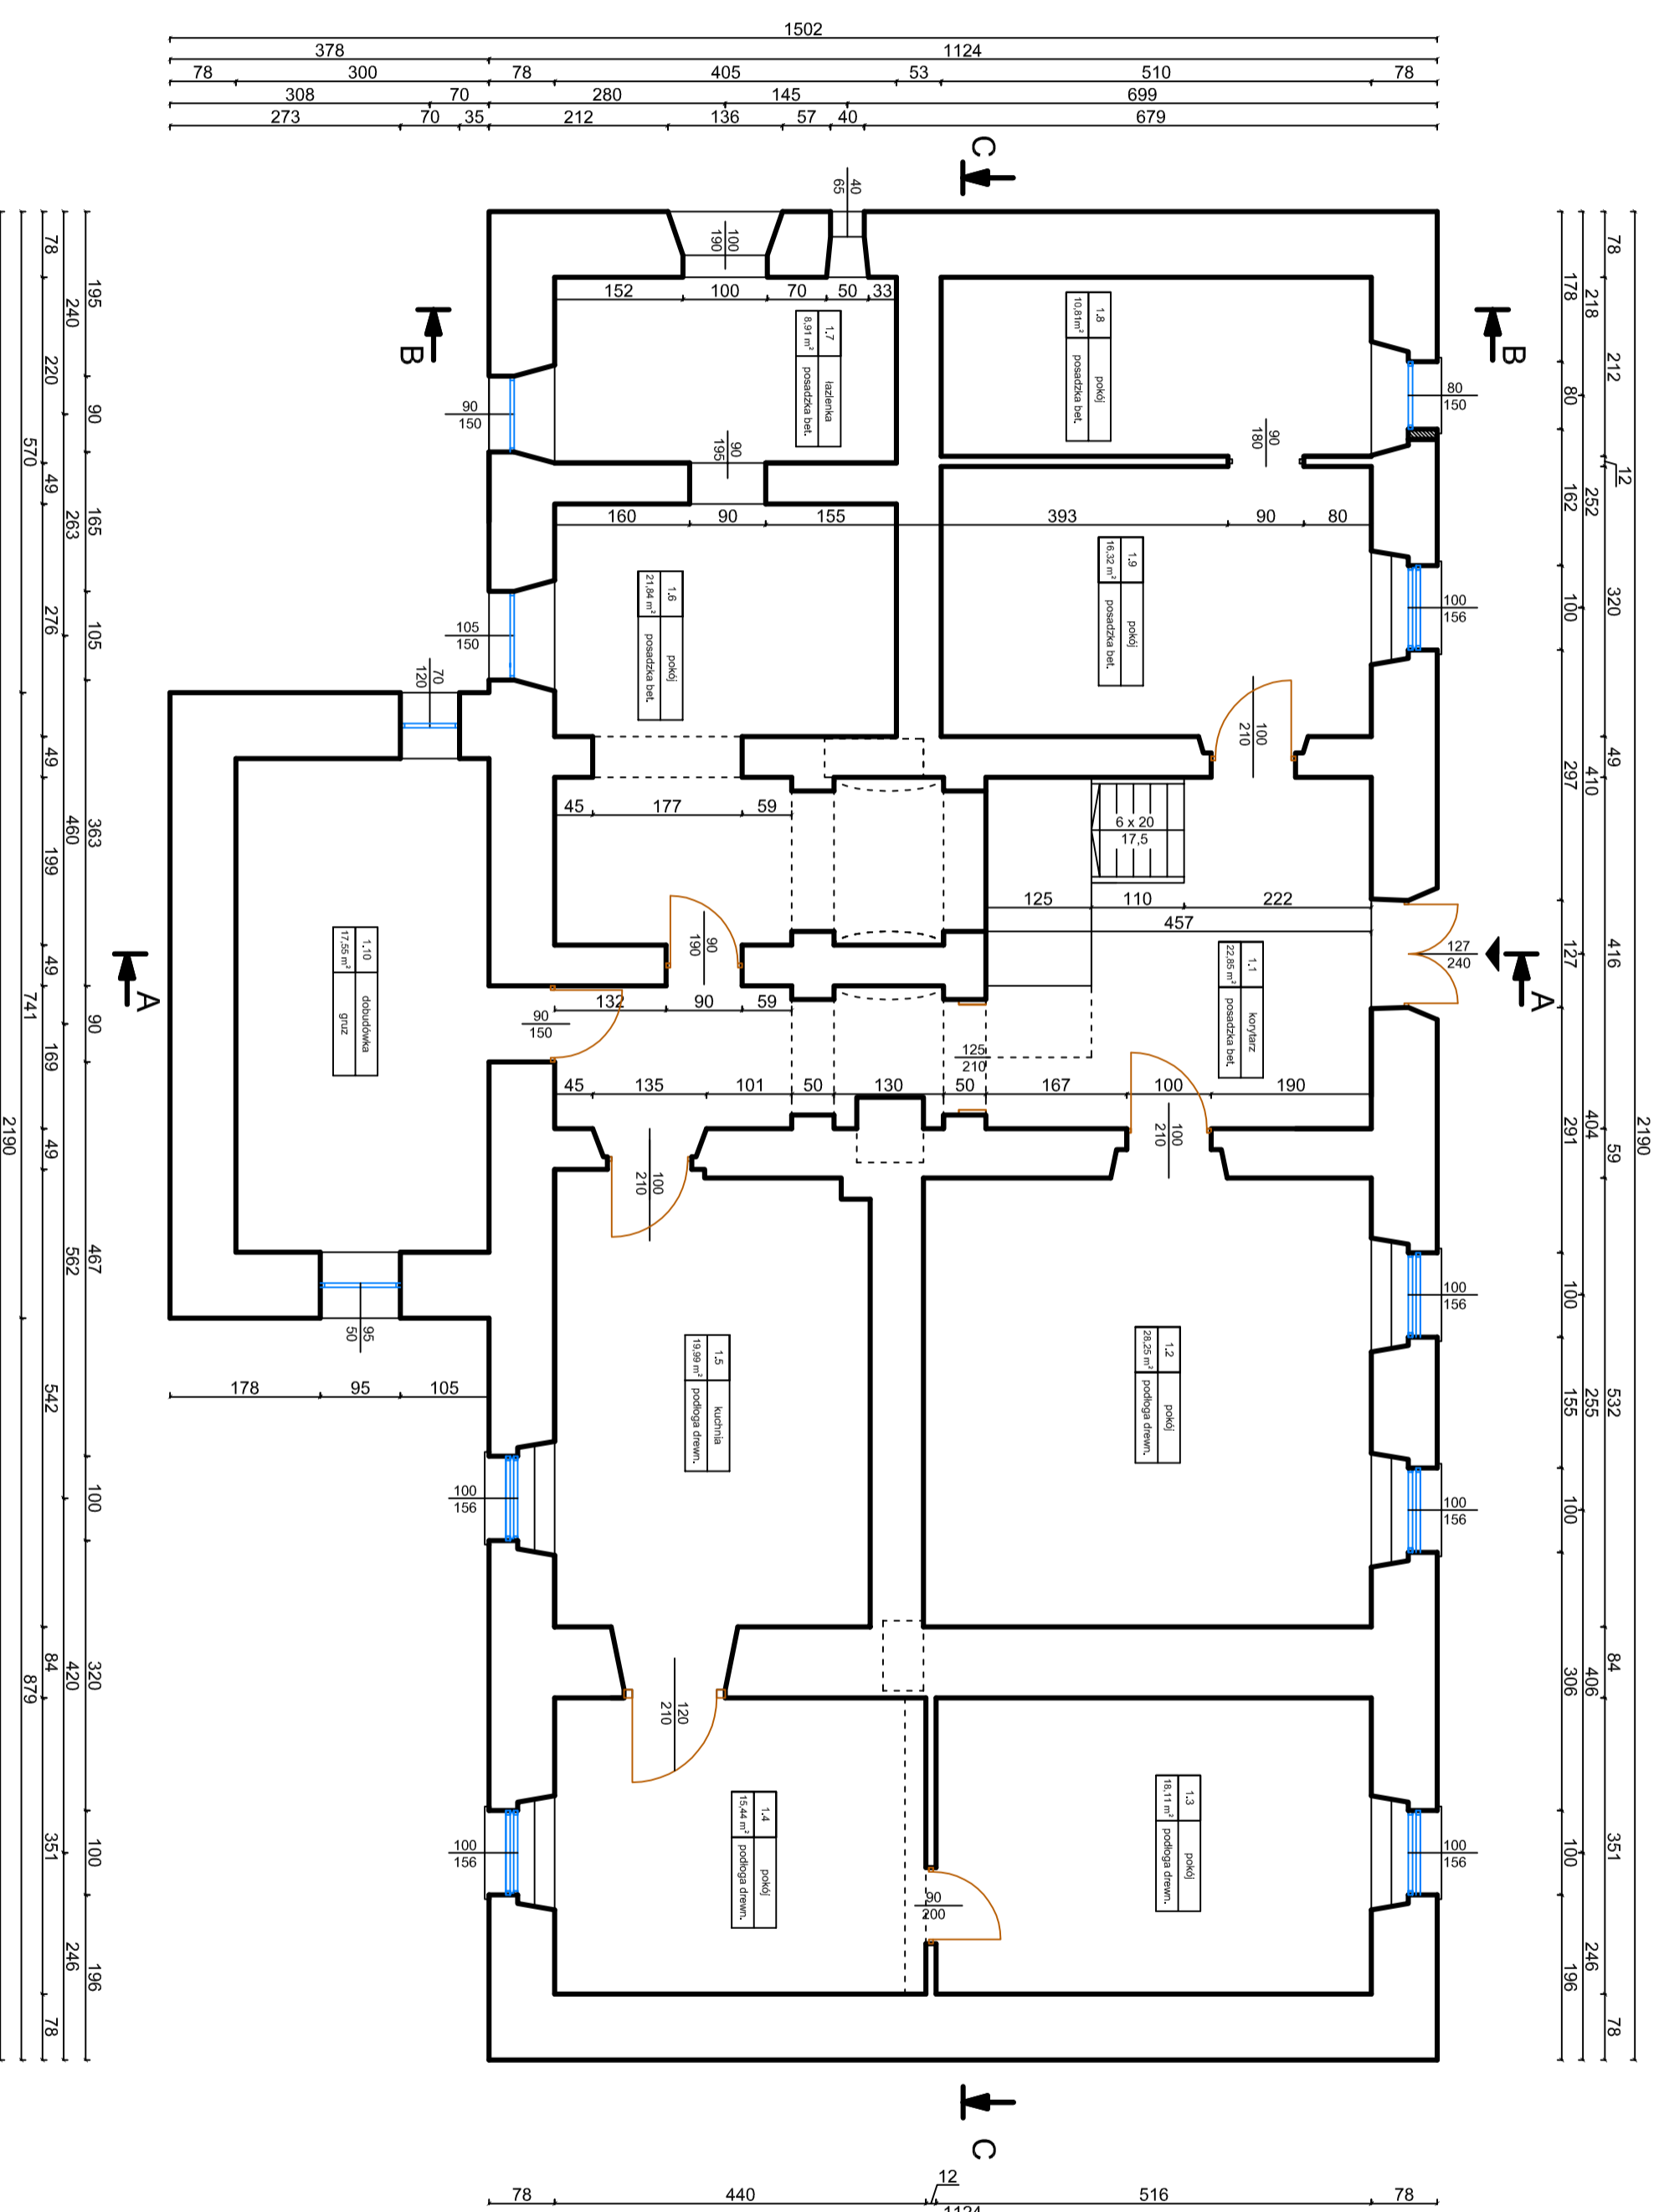

Siciny 78, dz. nr 897/7, 56-215 Niechlów
SKALA 1:75