


1

Przekrój normalny

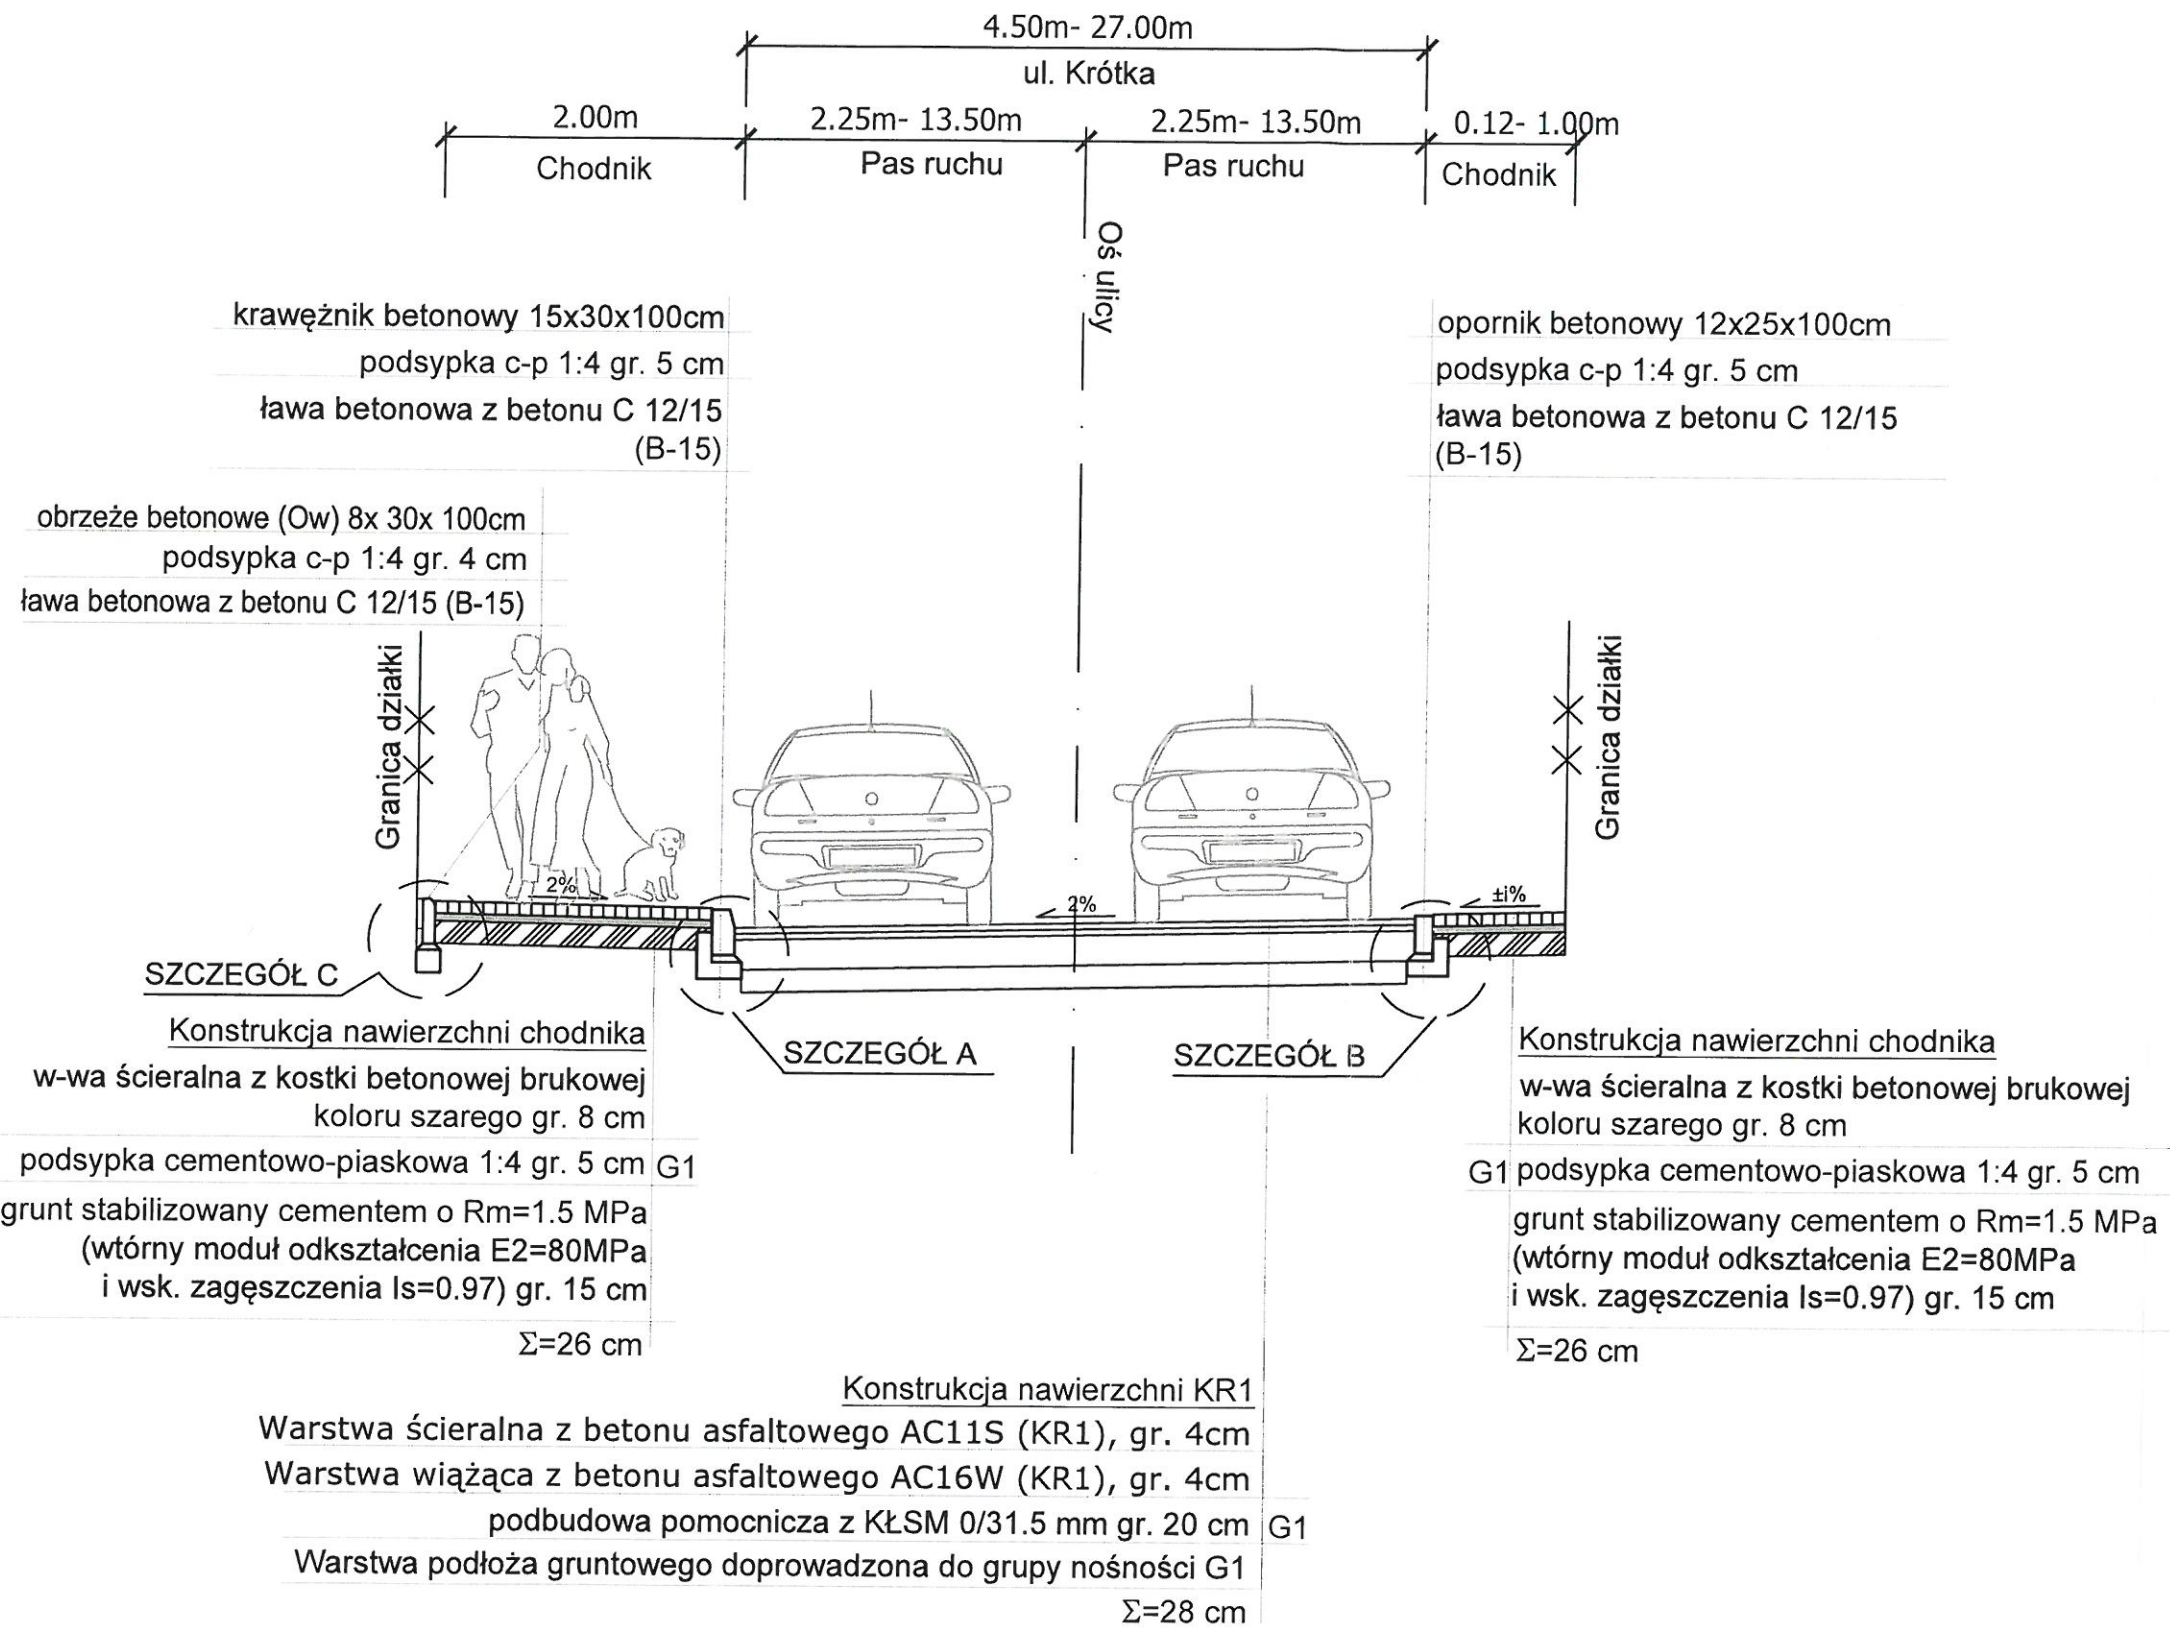

INWESTOR  
**Gmina Niechlów**  
  
 ul. Głogowska 31  
 56-215 Niechlów

ZAMAWIAJĄCY  
**Gmina Niechlów**  
  
 ul. Głogowska 31  
 56-215 Niechlów

JEDNOSTKA PROJEKTOWA  
  
 ul. Półwiejska 60k, 62-025 Kostrzyń  
 e-mail: sgbwprojekt@gmail.com  
 tel. + 48 661 229 265

STADIUM	PROJEKT BUDOWLANO-WYKONAWCZY
TEMAT	Przebudowa drogi gminnej oznaczonej numerami działek 33/12, 33/13, 33/14, 33/15, 33/16, 33/22, 40, 316/2 oraz 316/2 w miejscowości Niechlów
TYTUŁ RYSUNKU	PRZEKROJE NORMALNE
BRANŻA	DROGOWA

STANOWISKO	IMIĘ I NAZWISKO	PODPIS
PROJEKTOWAŁ	mgr inż. Jakub STARCZEWSKI	
NR UPRAWNIENI/SPECJALNOŚĆ	WKP/0306/PWOD/13 opr. bud. do projektowania i kierowania robotami bez ograniczeń w specjalności drogowej	
OPRACOWAŁ	mgr inż. Grzegorz SZCZEPANIAK	
SPRAWDZIŁ		
NR UPRAWNIENI/SPECJALNOŚĆ		

DATA OPRACOWANIA	SKALA	NR RYSUNKU_ARKUSZ
20.07.2018	1:50	04.1
Nazwa pliku:	011_PBW_DR_pn_01_A.dwg (011_PBW_DR_pn_01.1.pdf)	