


ELEWACJA POŁUDNIOWA

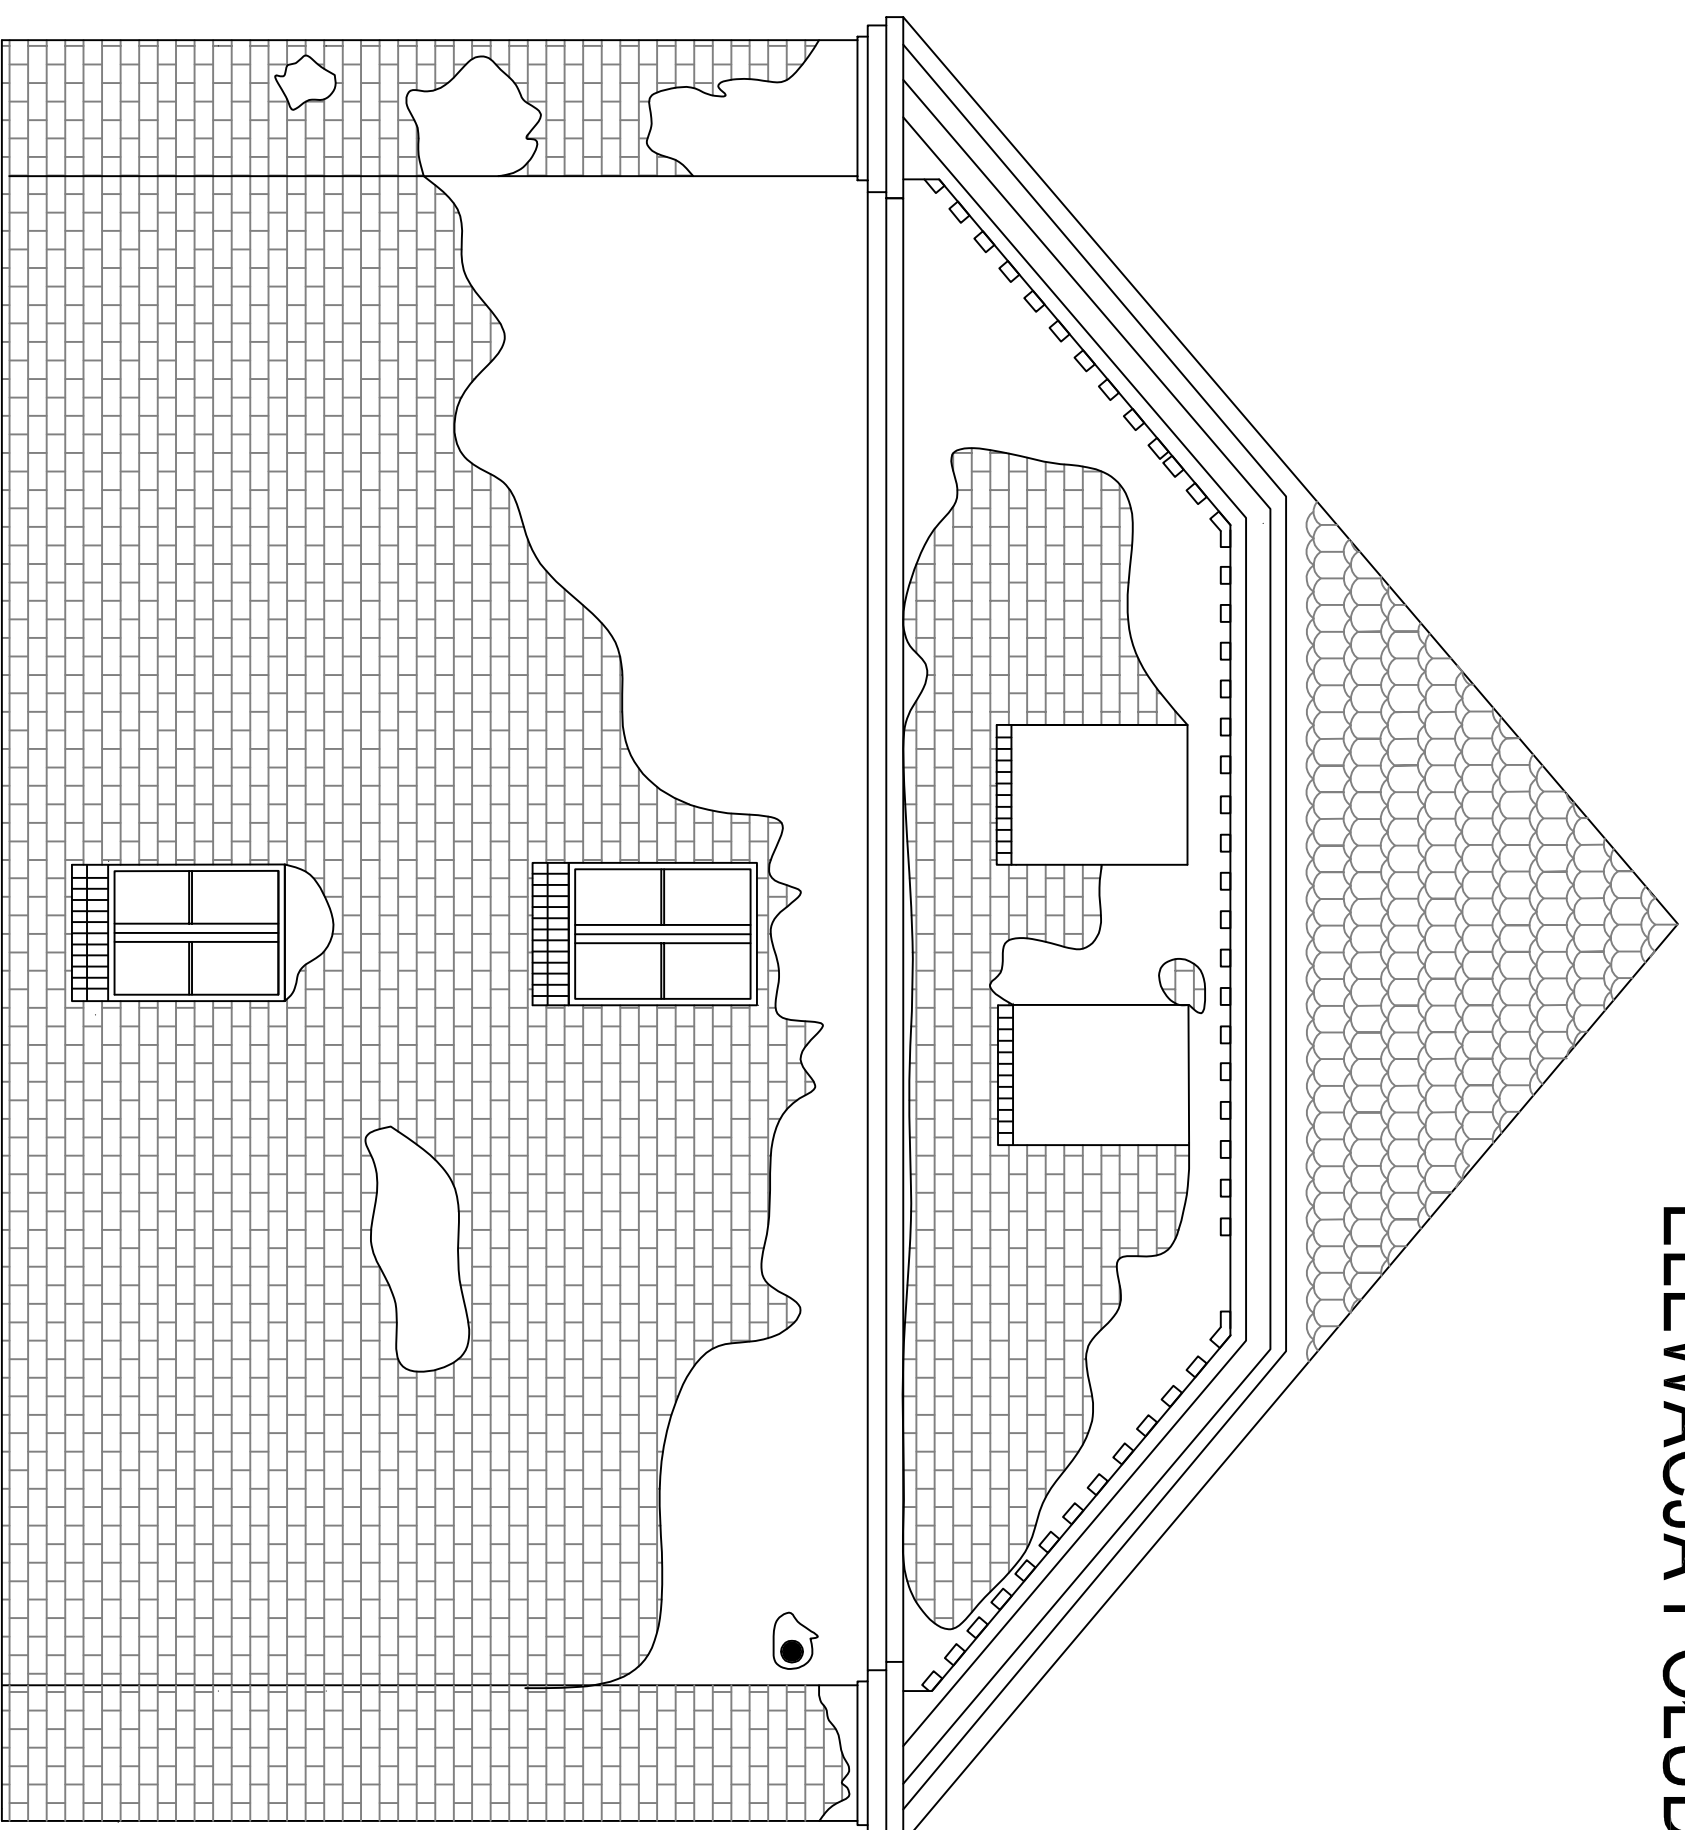

SICINY 74

DZ. NR: 897/3

56-215 NIECHLÓW

SKALA 1:50