




Miejscowy plan zagospodarowania przestrzennego Gminy Niechlów dla części obrębów wsi Niechlów, Wroniniec, Łękanów, Bartodzieje, Szaszorowice, Żuchłów dla części "B"



SKALA 1:1000

0 10 20 30 40 50 60 70 80 90 100m

Załącznik nr 1 do Uchwały Rady Gminy Niechlów nr/...../2018 z dnia 2018r.

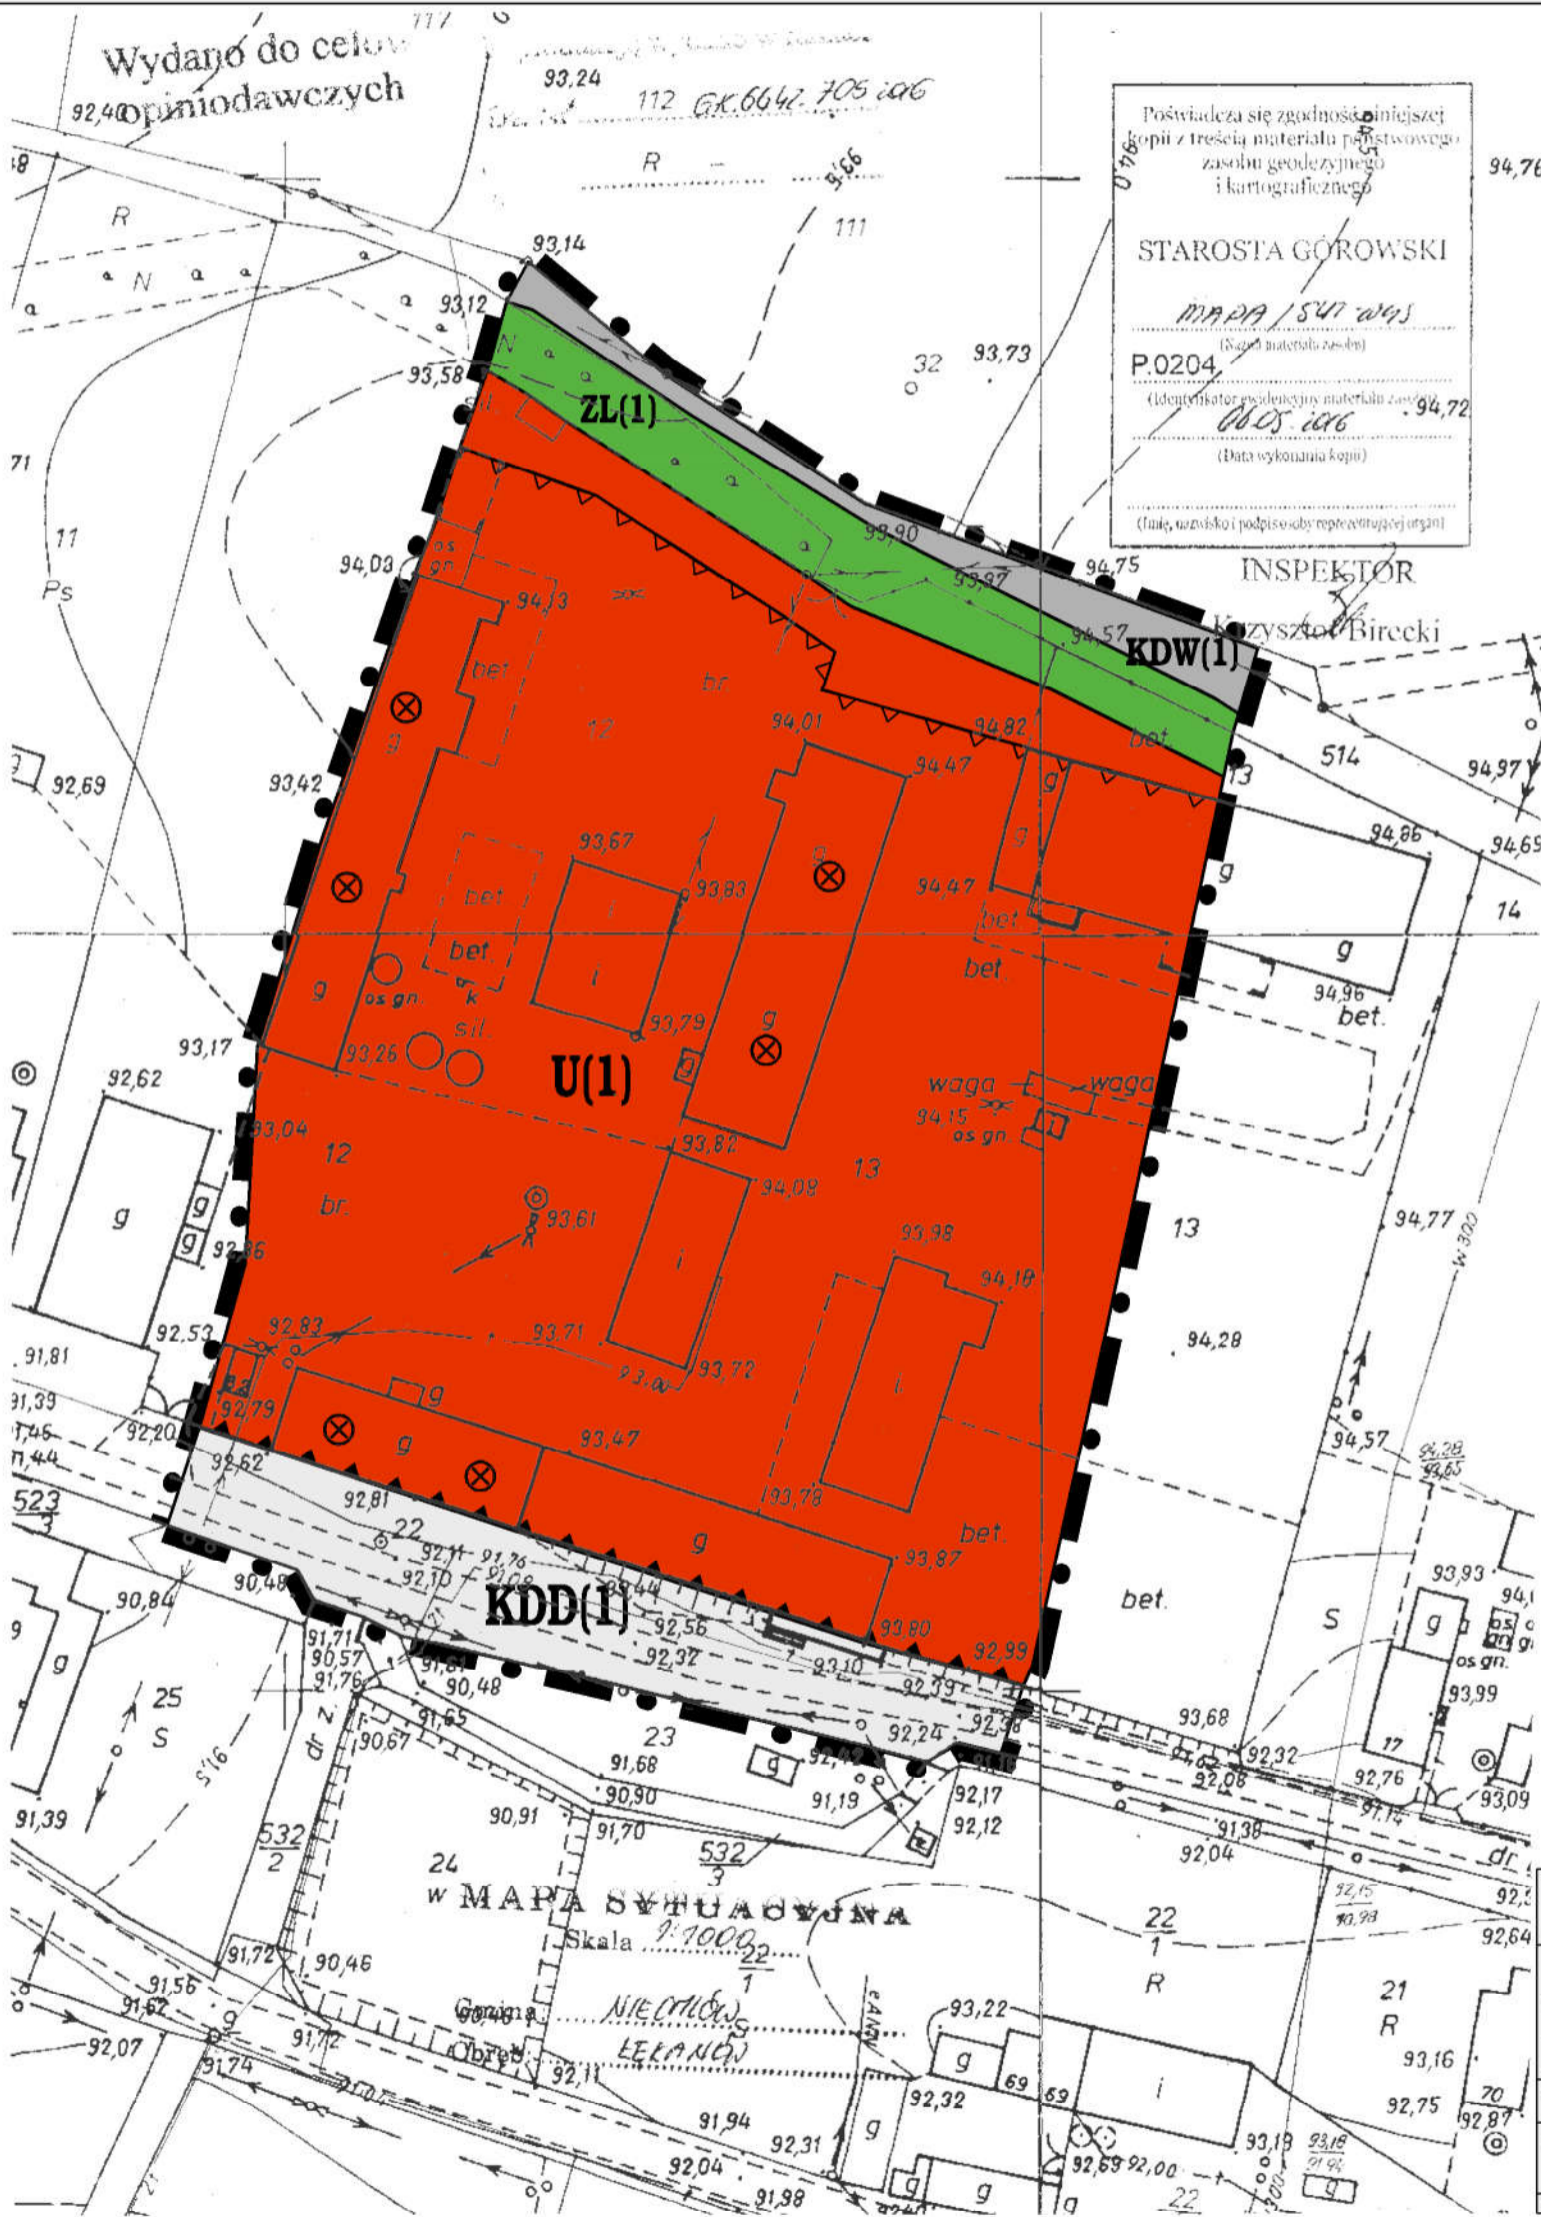

Poświadczam zgodność niniejszej kopii z treścią materiału pomiarowego zasobu geodezyjnego i kartograficznego

STAROSTA GÓROWSKI

MARPA / 547 045

P.0204

(Data wykonania kopii)

(Linie, nazwisko i podpis osoby reprezentującej urząd)

LEGENDA:

OZNACZENIA OGÓLNE:


- Granicę opracowania planu, tożsamą ze strefą "B" ochrony konserwatorskiej dla terenu historycznego układu ruralistycznego oraz ze strefą "OW" ochrony konserwatorskiej dla zabytków archeologicznych

USTALENIA REGULACYJNE

- Linie rozgraniczające
- Obowiązujące linie zabudowy
- Nieprzekraczalne linie zabudowy
- Obiekty znajdujące się w wojewódzkiej i gminnej ewidencji zabytków oraz budynki objęte ochroną na podstawie ustaleń planu

USTALENIA FUNKCYJNALNE:

- Tereny zabudowy usługowej
- U(1)** Teren usług
- Tereny zieleni i wód
- ZL(1)** Teren lasów
- Tereny komunikacji
- KDD(1)** Teren drogi publicznej klasy dojazdowej
- KDW(1)** Teren drogi wewnętrznej

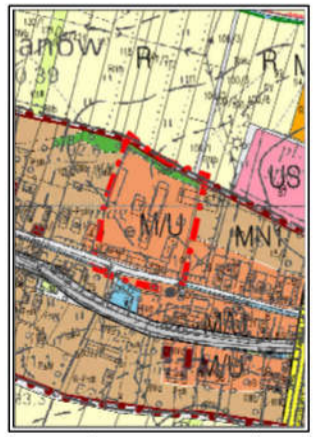

Wzrys ze SUJKZP gminy Niechlów uchwalonego przez Radę Gminy Niechlów uchwałą nr XXXVI/285/2017 z dnia 27 lipca 2017r.

Pracownia Planistyczno-Urbanistyczna EPPUM – Marek Lempart	
Miejscowy plan zagospodarowania przestrzennego Gminy Niechlów dla części obrębów wsi Niechlów, Wroniniec, Łękanów, Bartodzieje, Szaszorowice, Żuchłów dla części "B" załącznik nr 1 - Łękanów	
GŁÓWNY PROJEKTANT PLANU	mgr inż. Marek Lempart wpis do ZOIU nr Z - 387
WSPÓŁPRACA	mgr inż. arch. Katarzyna Hema-Lempart mgr Maria Stelmach-Orzechowska
DATA: listopad 2017r.	