

**Początek przebudowy drogi gminnej odc. A
km 0+007.00**

Proj. wpust uliczny (prawa)
rz=90.57m km 0+025

Proj. wpust uliczny (prawa)
rz=91.92m km 0+075

Proj. wpust uliczny (prawa)
rz=93.11m km 0+105


Proj. wpust uliczny (prawa)
rz=94.02m km 0+140

Proj. wpust uliczny (prawa)
rz=94.74m km 0+160

Proj. wpust uliczny (prawa)
rz=95.56m km 0+210

Proj. wpust uliczny (prawa)
rz=96.90m km 0+260

**Koniec przebudowy drogi gminnej odc. A
km 0+322.28**

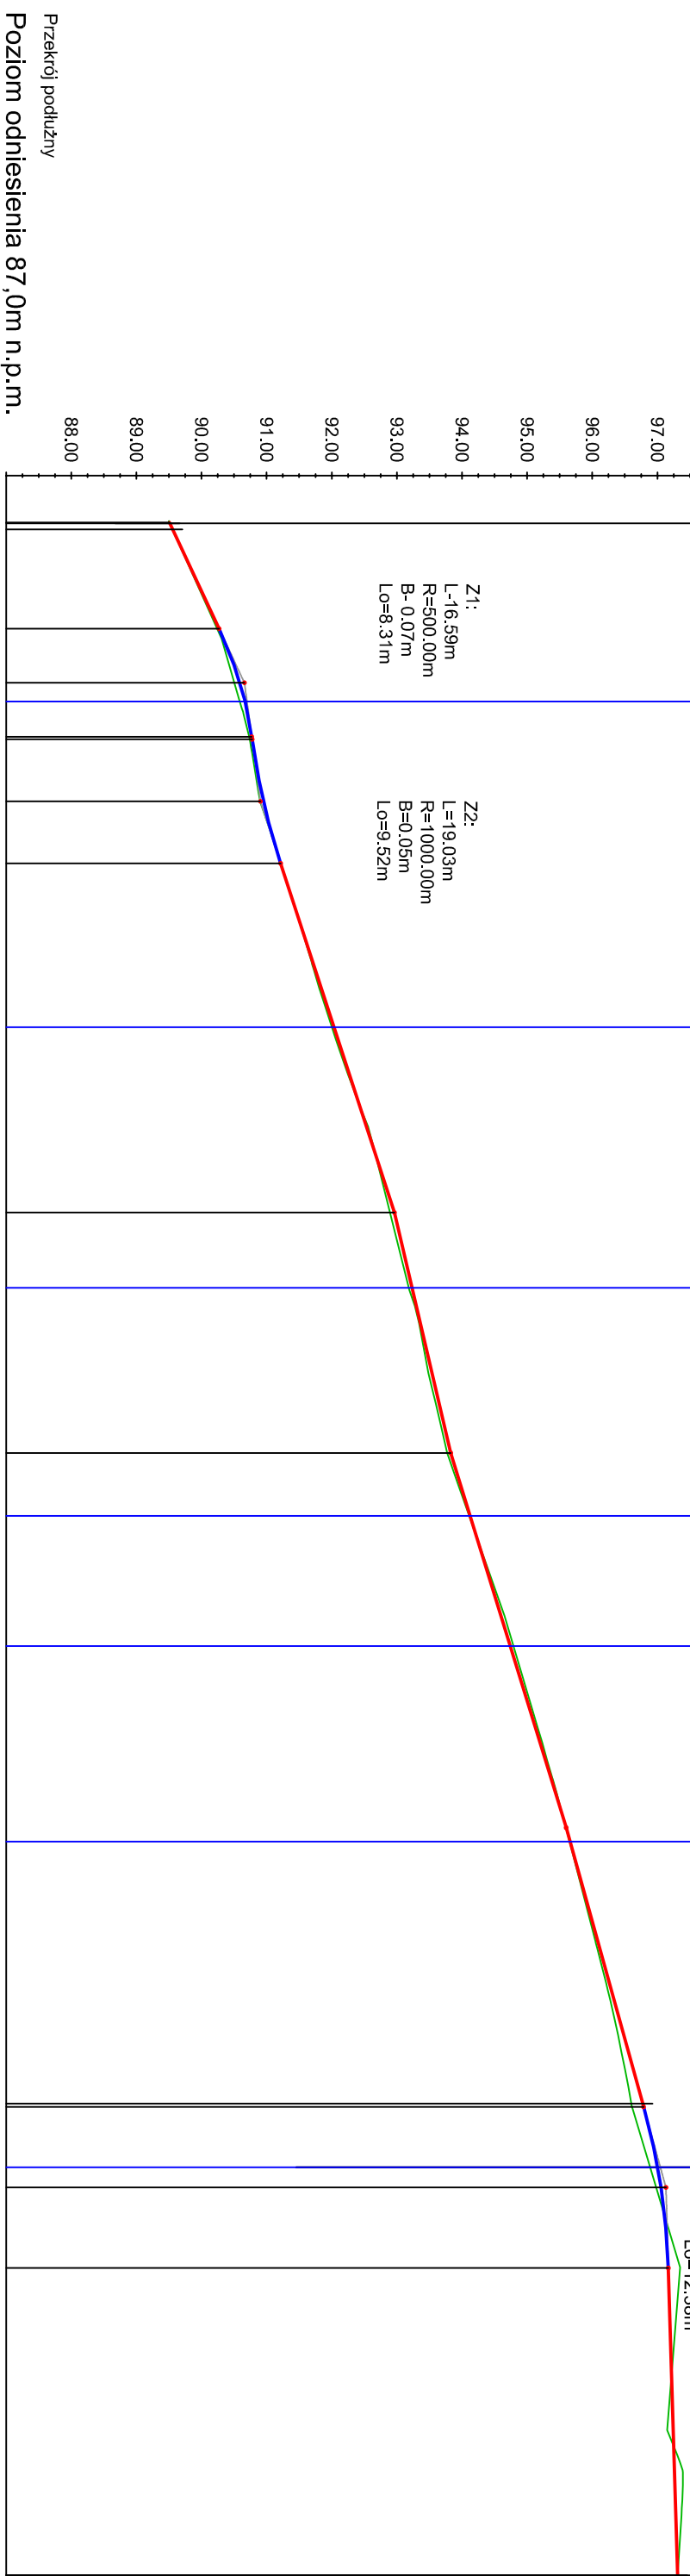

Przekrój podłużny		Poziom odniesienia 87,0m n.p.m.	
Rzędne niwelety			
Rzędne istniejące			
Różnice rzędnych			
Elementy niwelety			
Elementy trasy			
Odległości			
Kilometraż			

LEGENDA:

	projektowany luk pionowy niwelety
	projektowana niweleta - oddonek prosy
	istniejący teren

INWESTOR I ZAMAWIAJĄCY

Gmina Niechłów



ul. Głogowska 31
56-215 Niechłów

JEDNOSTKA PROJEKTOWA



ul. Nad Wierzbakiem 21a/4, 60 - 611 POZNAŃ
e-mail: sgbwprojekt@gmail.com
tel. + 48 661 229 265

STADIUM	PROJEKT BUDOWLANO-WYKONAWCZY
TEMAT	Przebudowa drogi gminnej dojazdowej do gruntów rolnych oznaczonej numerami działek 768, 769 oraz 847/2 w miejscowości Siciń
TYTUŁ RYSUNKU	PRZEKRÓJ PODŁUŻNY
BRANŻA	DROGOWA

STANOWISKO	IMIĘ I NAZWISKO	PODPIS
PROJEKTOWAŁ	mgr inż. Jakub STACZEŃSKI	
NR. UPRAWNIENIENI/SPECIALNOŚĆ	WSP/0306/P/00/13 upr. bud. do projektowania i kierowania robotami budowlanymi w specjalności drogowo-transportowej	
OPRACOWAŁ	mgr inż. Grzegorz SZCZEPANIAK	
SPRAWDZIŁ		
NR. UPRAWNIENIENI/SPECIALNOŚĆ		
DATA OPRACOWANIA	SKALA	NR RYSUNKU_ARKUSZ
15.11.2016	1:100/1000	03.1
Nazwa pliku:	004_PBW_DR_p4_01_Adwg_004_PBW_DR_p4_01.1.pdf	