




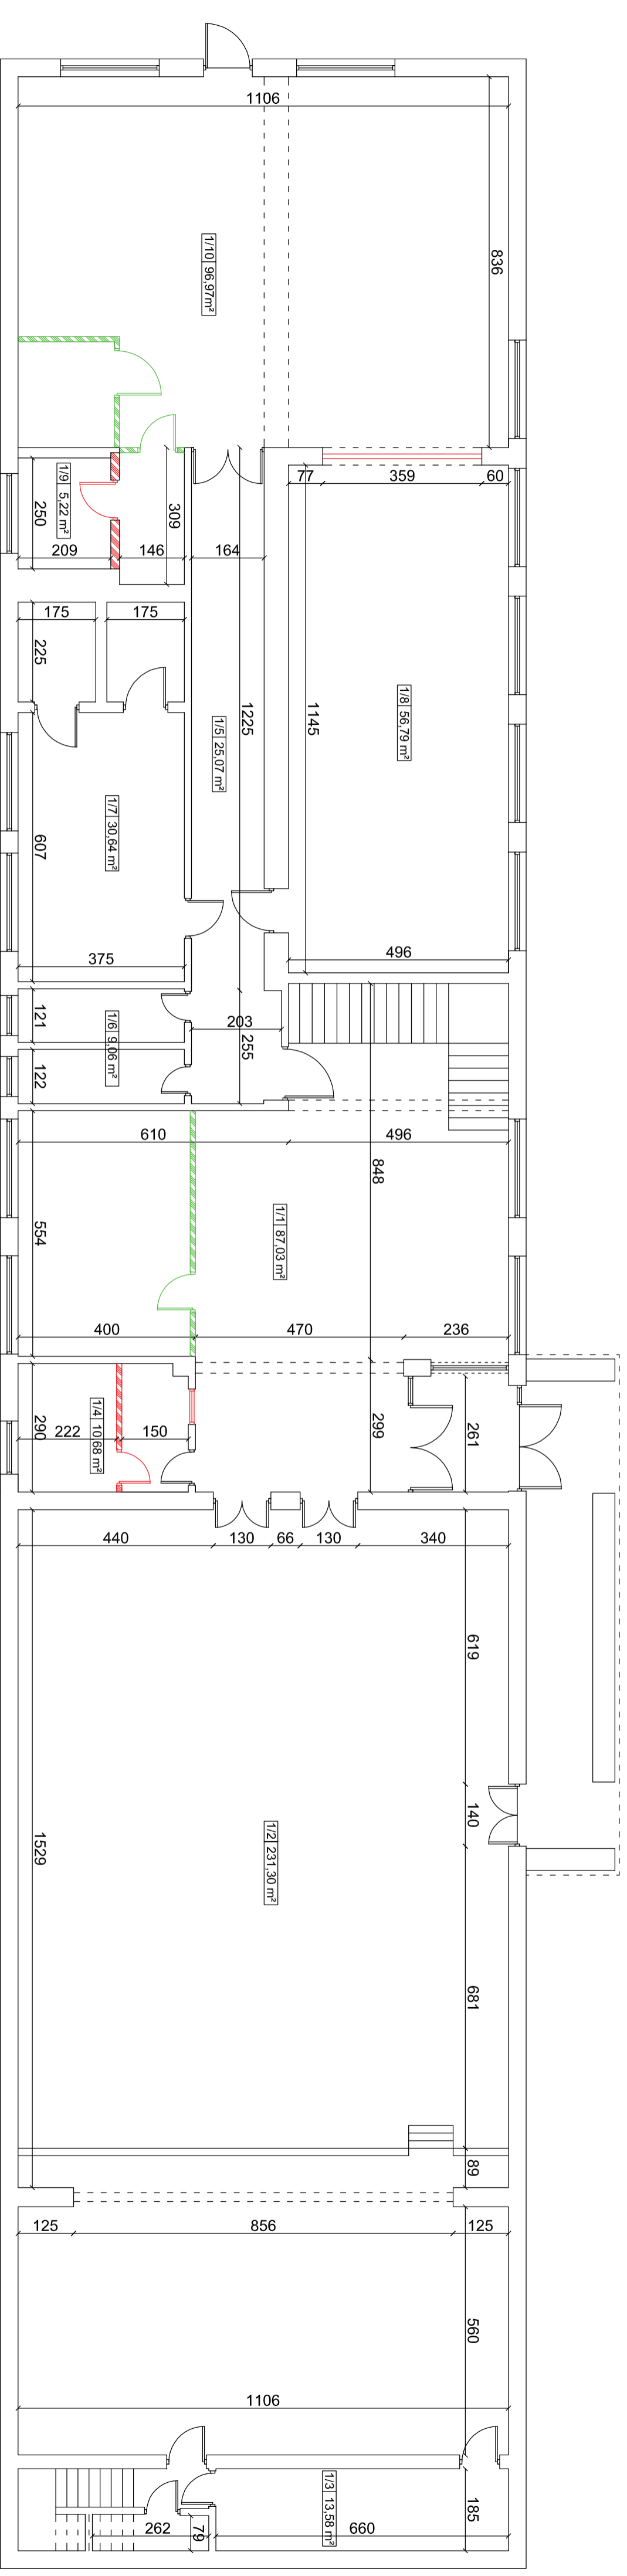


PARTER



Legenda:

-  obiekty do wyburzenia
-  nowopostawione obiekty
-  obszar poza zakresem opracowania
-  prześwit parteru

PIĘTRO

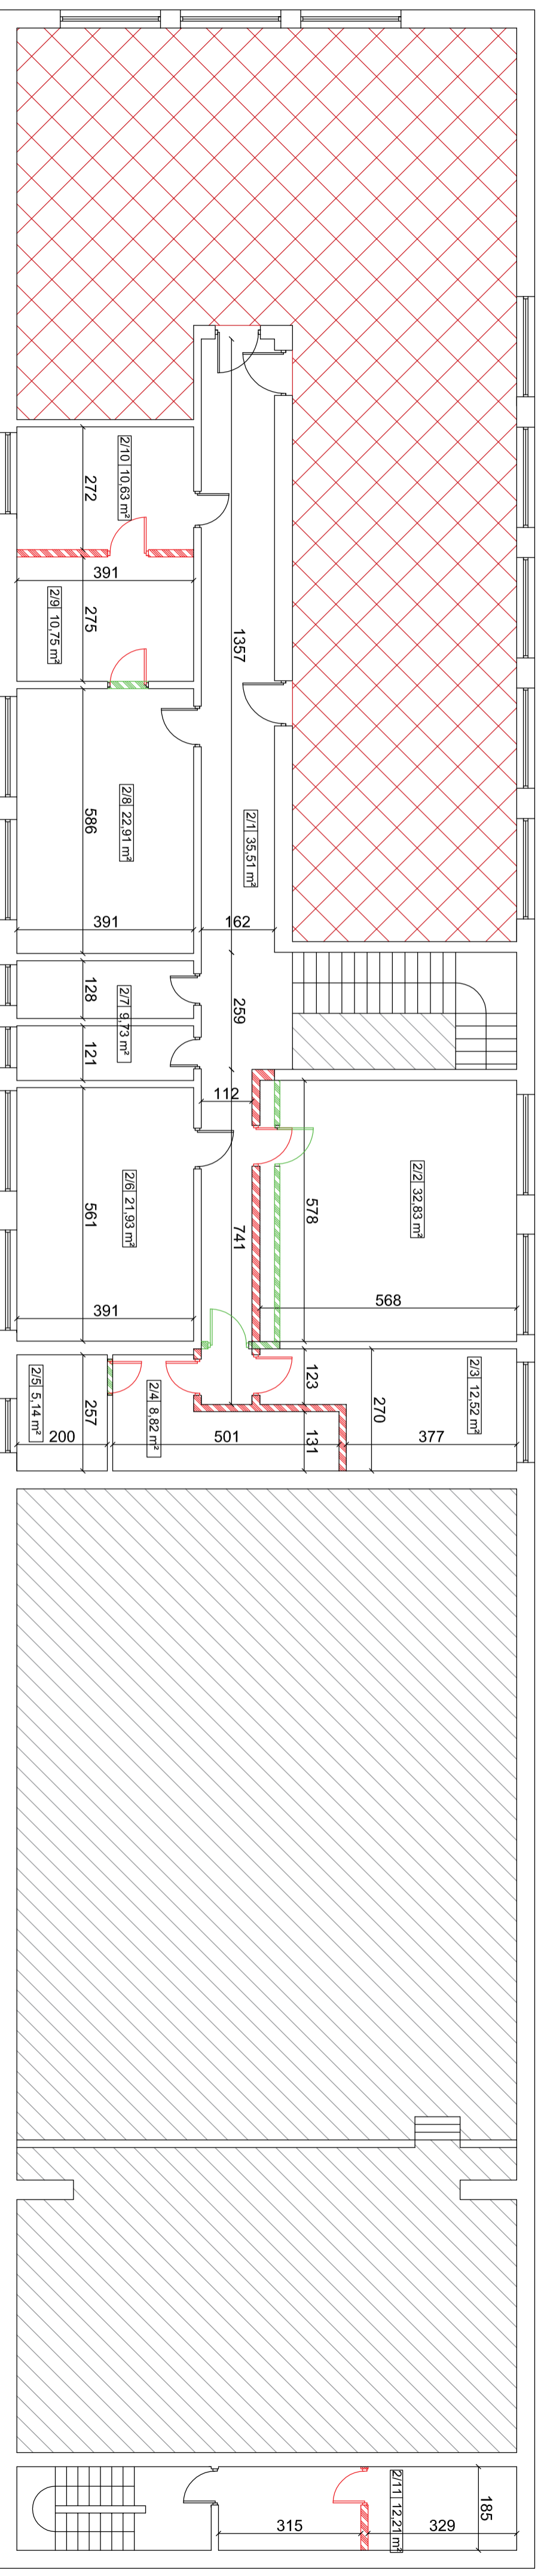

Skala 1:100 - wydruk A2

opracował: inż. Mariusz Kędzióra