


1

### Przekrój normalny droga gminna

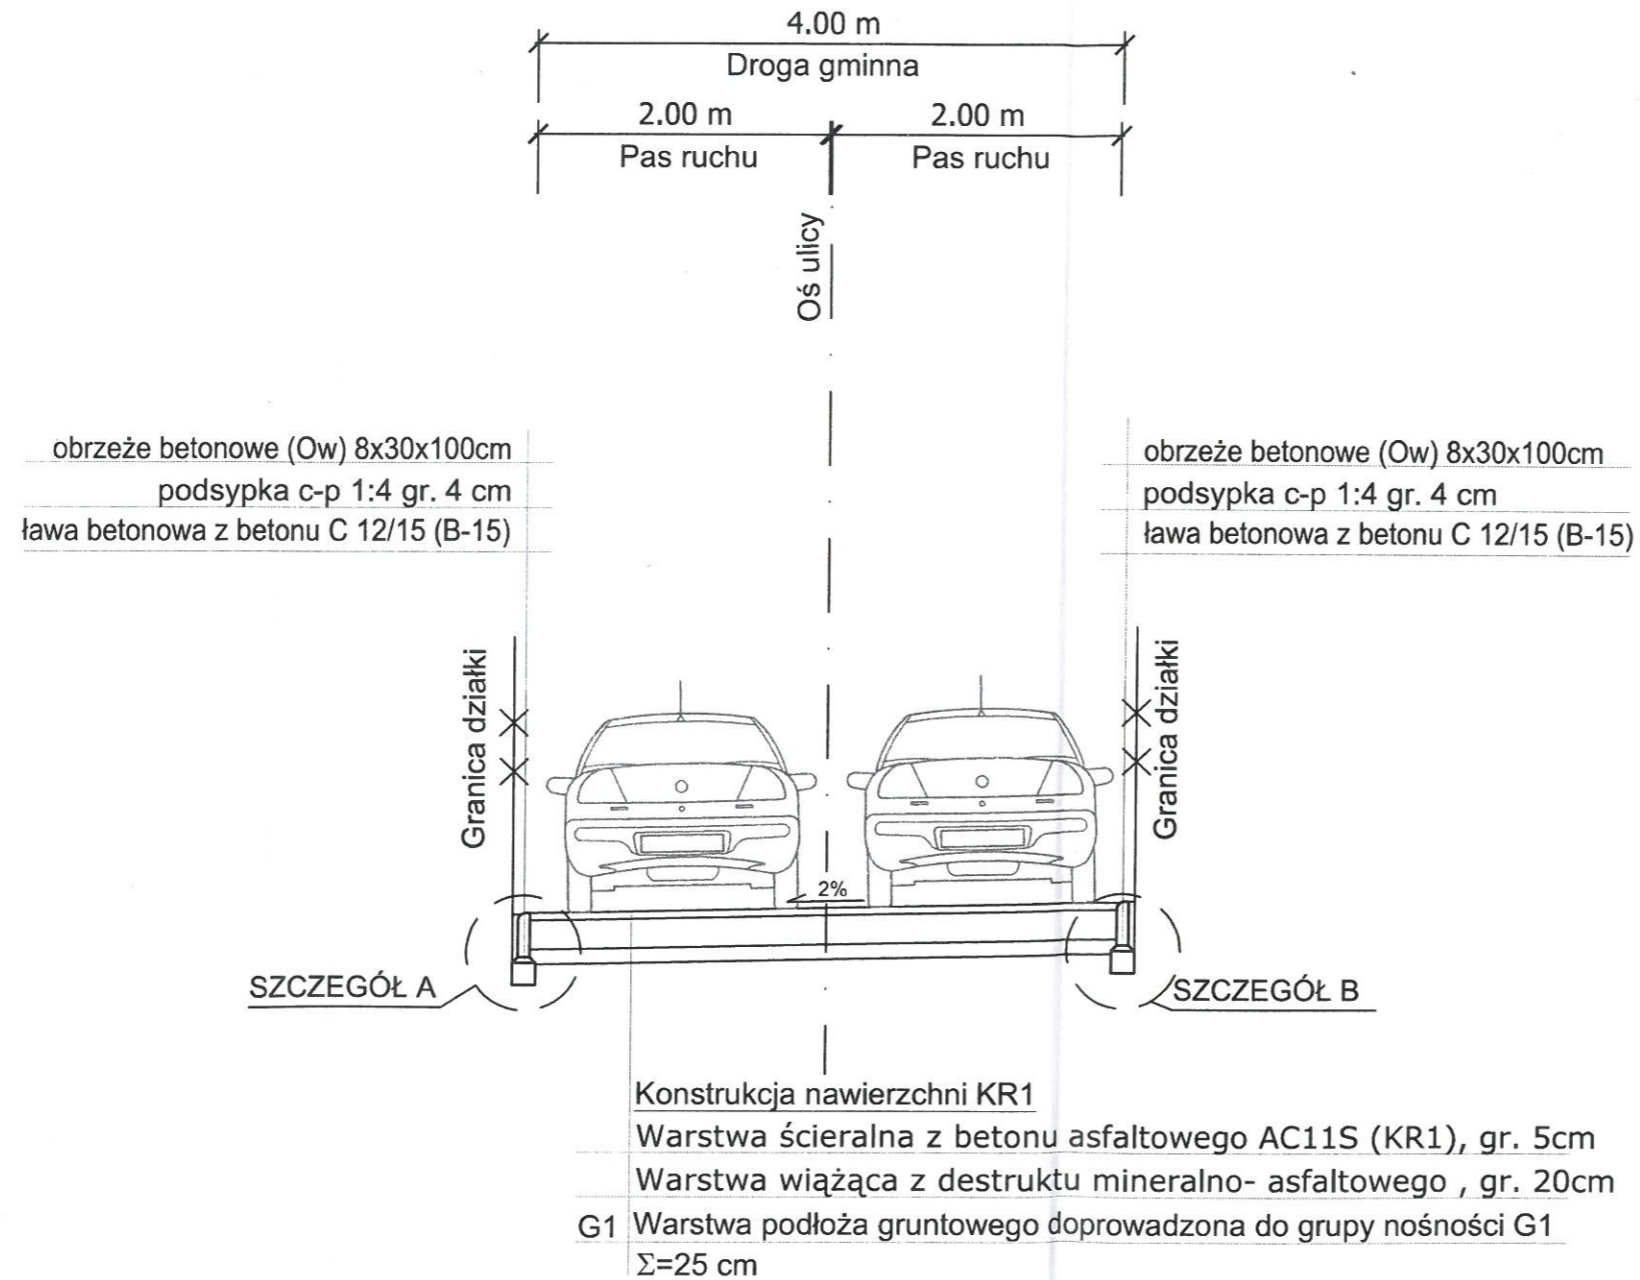

INWESTOR

Gmina Niechlów



ul. Głogowska 31  
56-215 Niechlów

ZAMAWIAJĄCY

Gmina Niechlów



ul. Głogowska 31  
56-215 Niechlów

JEDNOSTKA PROJEKTOWA



ul. Półwiejska 60k, 62-025 Kostrzyń  
e-mail: sgbwprojekt@gmail.com  
tel. + 48 661 229 265

STADIUM	PROJEKT BUDOWLANO-WYKONAWCZY
TEMAT	PRZEBUDOWA DROGI GMINNEJ DOJAZDOWEJ DO GRUNTÓW ROLNYCH OZNACZONEJ NUMERAMI DZIAŁEK 355 ORAZ 365 W MIEJSCOWOŚCI NIECHŁÓW.
TYTUŁ RYSUNKU	PRZEKROJE NORMALNE
BRANŻA	DROGOWA

STANOWISKO	IMIĘ I NAZWISKO	PODPIS
PROJEKTOWAŁ	mgr inż. Jakub STARCZEWSKI	
NR UPRAWNIENI/SPECJALNOŚĆ	WKP/0306/PWOD/13 <small>upr. bud. do projektowania i kierowania robotami bez ograniczeń w specjalności drogowej</small>	
OPRACOWAŁ	mgr inż. Grzegorz SZCZEPANIAK	
SPRAWDZIŁ		
NR UPRAWNIENI/SPECJALNOŚĆ		

DATA OPRACOWANIA	SKALA	NR RYSUNKU_ARKUSZ
27.12.2017	1:50	04
Nazwa pliku:	009_PBW_DR_pn_01_A.dwg (009_PBW_DR_pn_01.pdf)	