



3

## Przekrój normalny chodnika

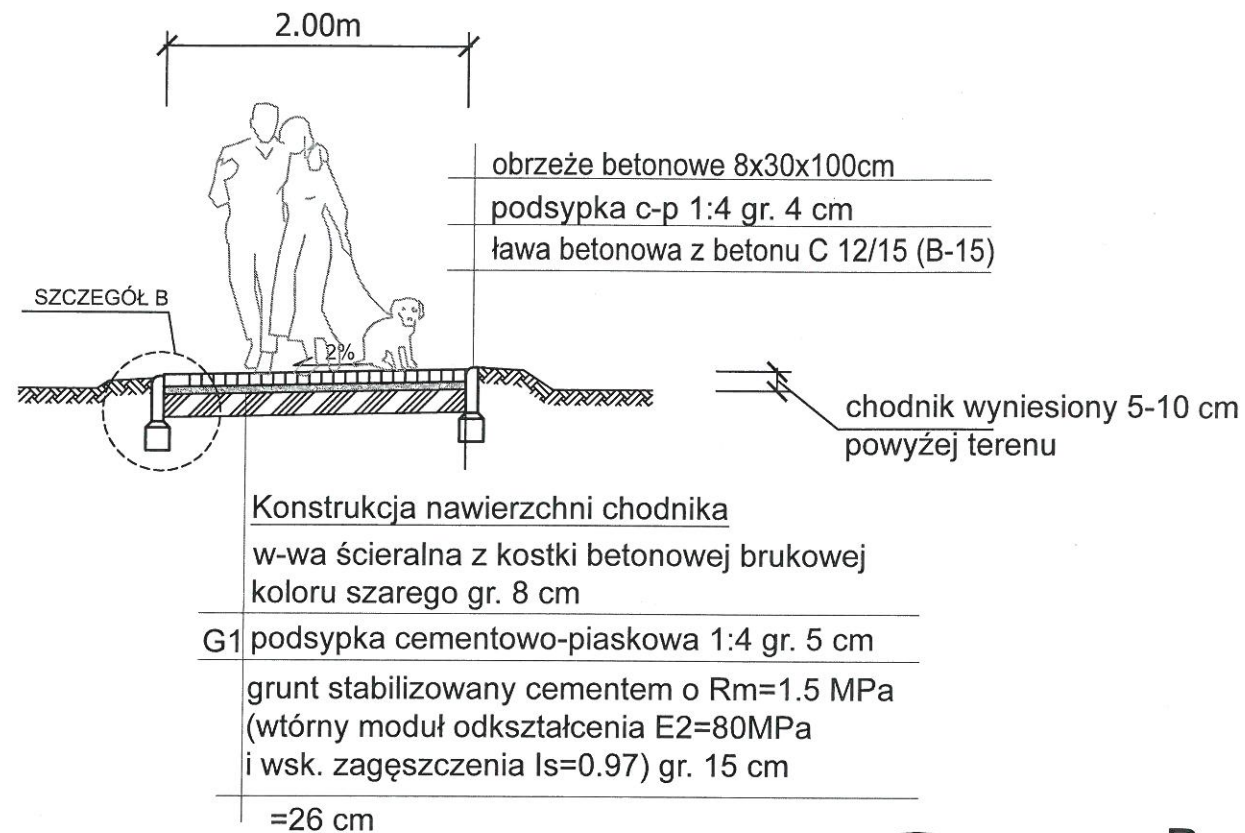

4

## Przekrój normalny wzmocnionego chodnika

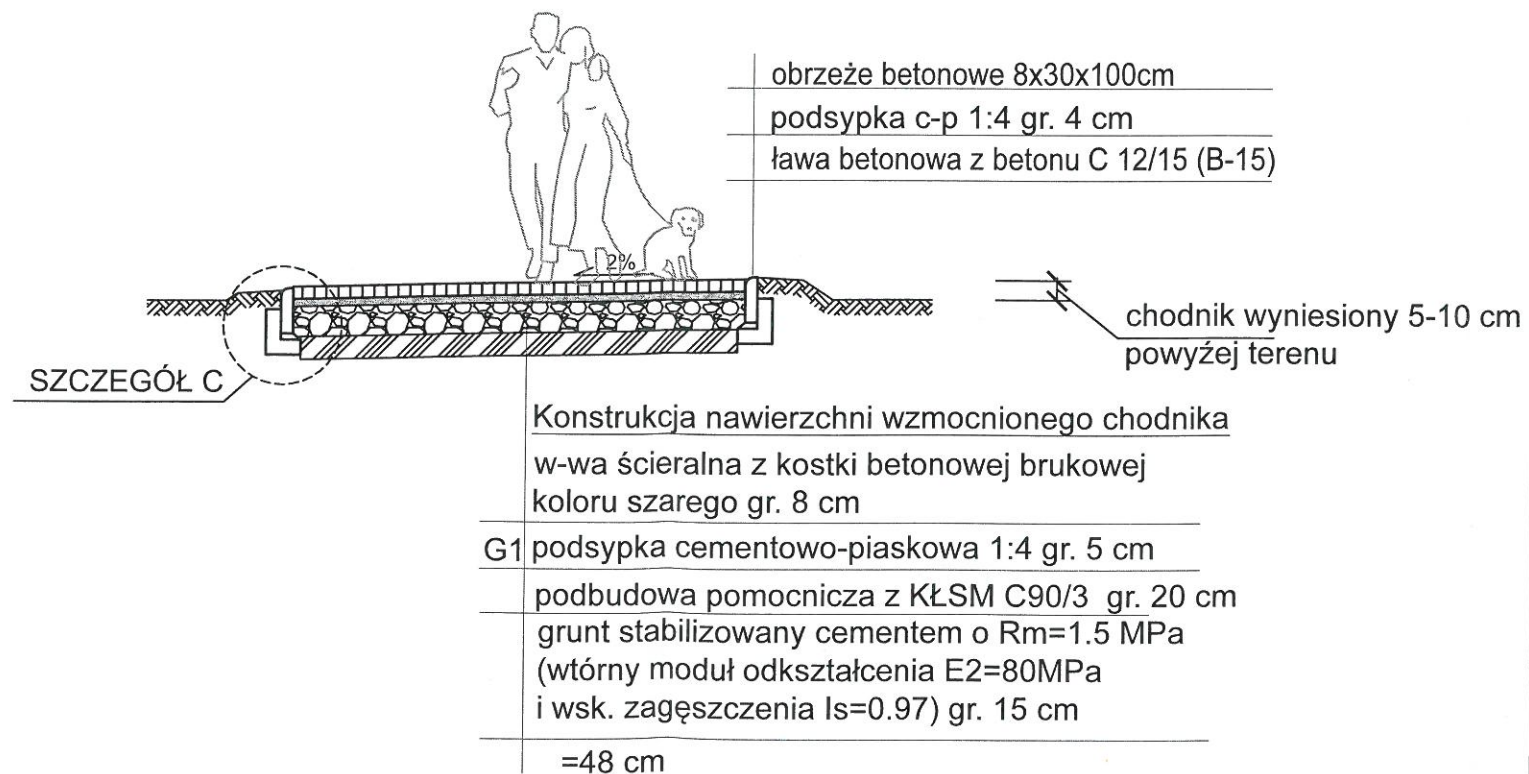

INWESTOR

Gmina Niechlów

ul. Głogowska 31  
56-215 Niechlów

ZAMAWIAJĄCY

Gmina Niechlów

ul. Głogowska 31  
56-215 Niechlów

JEDNOSTKAPROJEKTOWA

ul. Półwiejska 60k, 62 -025 Kostrzyn  
e-mail: sgbwprojekt@gmail.com  
tel. + 48 661 229 265

STADIUM	PROJEKT BUDOWLANO-WYKONAWCZY	
TEMAT	Przebudowa drogi gminnej oznaczonej numerem działek 67/1, 68 w miejscowości Niechlów ul. Tylna	
TYTUŁ RYSUNKU	PRZEKROJE NORMALNE	
BRANŻA	DROGOWA	
STANOWISKO	IMIĘ I NAZWISKO	PODPIS
PROJEKTOWAŁ	mgr inż. Grzegorz SZCZEPANIAK	
NR UPRAWNIENI/SPECJALNOŚĆ	WKP/0355/POOD/18 upr. bud. do projektowania bez ograniczeń w specjalności drogowej	
OPRACOWAŁ		
SPRAWDZIŁ	mgr inż. Michał SCHMIDT	
NR UPRAWNIENI/SPECJALNOŚĆ	WKP/0117/POOD/18 upr. bud. do projektowania bez ograniczeń w specjalności drogowej	
DATA OPRACOWANIA	SKALA	NR RYSUNKU_ARKUSZ
10.10.2019	1:50	03.2
Nazwa pliku:	2019.10.10 PN Niechlów	