


Rzut części piwnic - stan projektowany

Salka telewizyjna

Pomieszczenie salki telewizyjnej 01 jest pomieszczeniem przeznaczonym na czasowy pobyt dzieci od 1 do 2 godzin dziennie

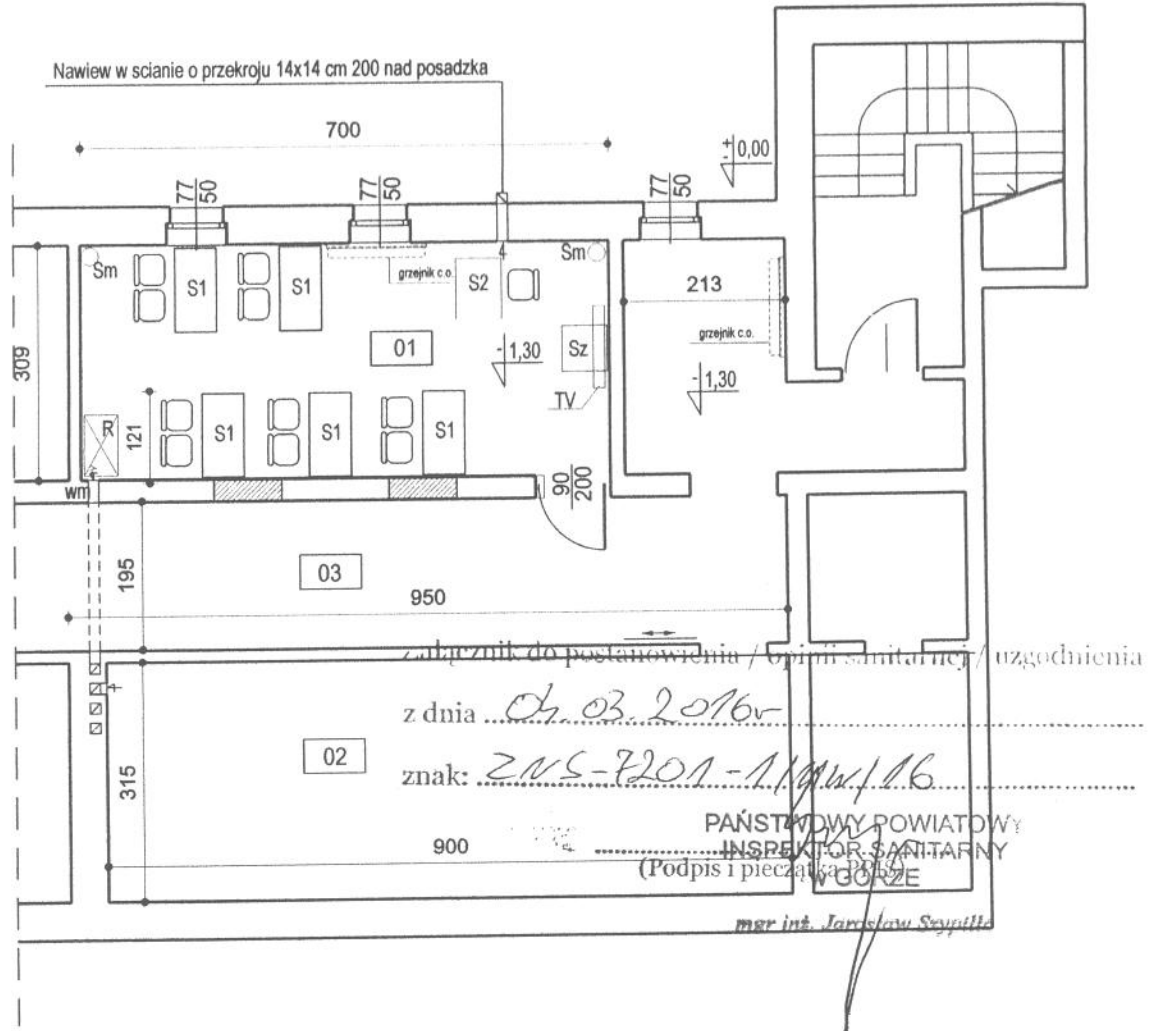

WYKAZ POMIESZCZEŃ

01	Salka telewizyjna
21,63 m ²	gres
02	Archiwum
	gres
03	Korytarz
	gres

Wysokość pomieszczeń H = 220 cm

Oznaczenia:

- TV - telewizor zamocowany na wsporniku do ściany na wysokości ok. 120 cm nad posadzką
- Sz - Szafka na odtwarzacz DVD, radio i dekodery
- S1 - Stoly + krzesła dla dzieci w wieku 3 - 6 lat
- S2 - Biurko + krzesło dla opiekuna grupy
- R - Regał niski
- Sm - Kosz na śmieci

ZA ZGODNOŚĆ Z ORYGINAŁEM
NIECHŁÓW DNIA

09.01.2017


WOJEWÓDZTWO
GMINA NIECHŁÓW
Beata Pona

PROJEKTOWANIE KOSZTORYSOWANIE NADZORY BUDOWLANE

Piotr Dokładański

Inwestor	Gmina Niechłów	Data opracowania	luty 2016
Obiekt	Budynek Zespołu Szkół w Sicinach	skala	1 : 100
Temat	Projekt salki telewizyjnej	Rys. nr.	5
Projektant	mgr inż. Piotr Dokładański	upr. bud. nr	1444/90/Lo

Rzut części piwnic - stan istniejący Boksy szatniowe w części podpiwniczonej

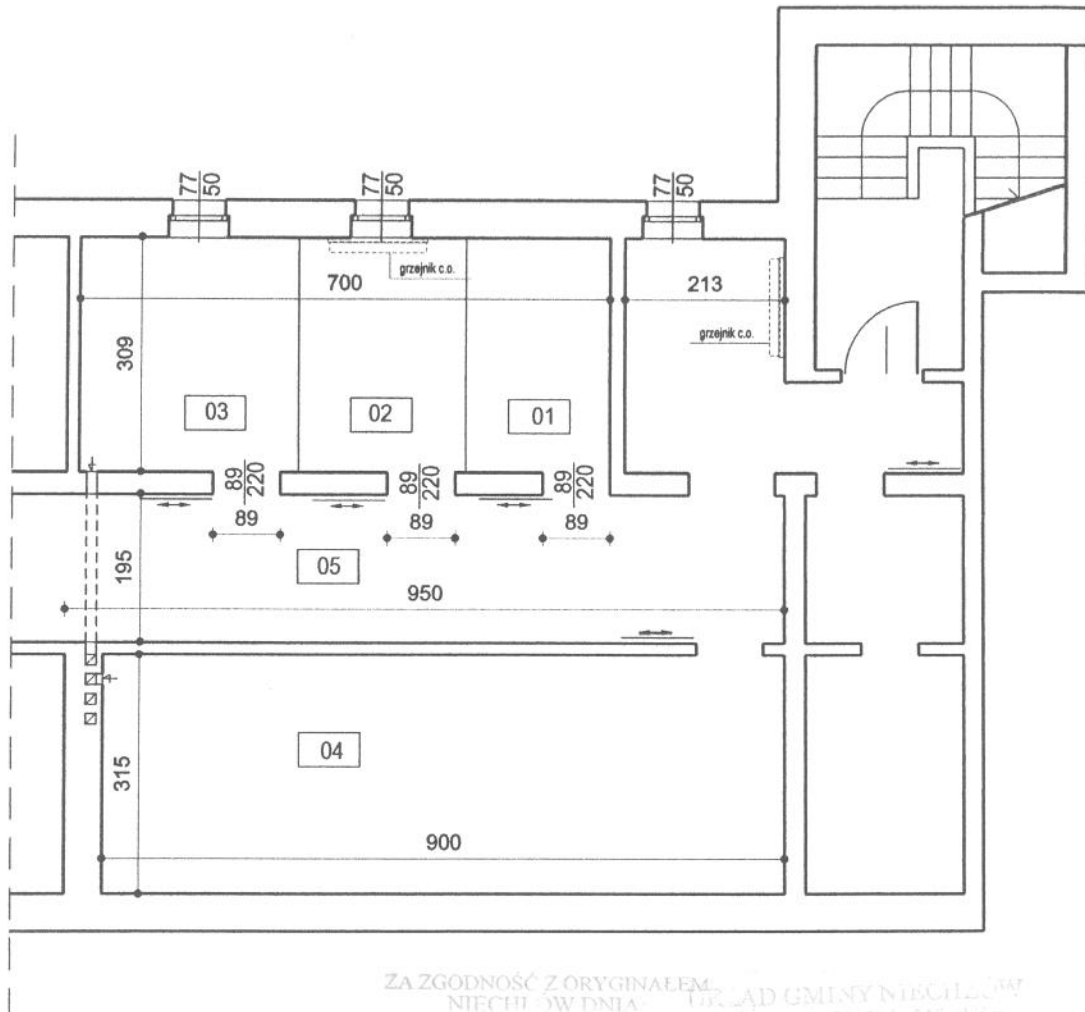

ZA ZGODNOŚĆ Z ORYGINAŁEM
NIECHŁÓW DZ. 10/15
09.01.2017
URZĄD GMINY NIECHŁÓW
ul. Głogowska 51, 06-215 Niechłów
t. 065 543 56 82, fax 065 543 58 34
REG. KON. 000541888 NIP 699-10-28-438
woj. dolnośląskie, pow. górowski

WÓJT
GMINY NIECHŁÓW
Beata Pona

WYKAZ POMIESZCZEŃ

01	Boks szatniowy
52,02 m	gres
02	Boks szatniowy
53,62m ²	gres
03	Boks szatniowy
39,78m ²	gres
04	Archiwum
20,74m ²	gres
05	Korytarz
15,08m ²	gres

Wysokość pomieszczeń H = 220 cm

PROJEKTOWANIE KOSZTORYSOWANIE NADZORY BUDOWLANE Piotr Dokładański		
Inwestor	Gmina Niechłów	Data opracowania luty 2016
Obiekt	Budynek Zespołu Szkół w Sicinach	skala 1 : 100
Temat	Rzut części piwnic - stan istniejący	Rys. nr 3
Projektant	mgr inż. Piotr Dokładański	upr. bud. nr 1444/90/Lo