

INWENTARYZACJA

WYKAZ POMIESZCZEŃ

01	Sala lekcyjna nr 11
52,02 m	Wykładzina PCV
02	Sala lekcyjna nr 10
53,62m ²	Wykładzina PCV
03	Sala lekcyjna nr 9
39,78m ²	Wykładzina PCV
04	w.c. chłopców (nr 7)
20,74m ²	gres
05	w.c. dziewcząt (nr 6)
15,08m ²	gres
06	pom. porządkowe (nr 5)
3,78m ²	gres
07	Korytarz
	gres

Wysokość kondygnacji H= 324 cm



Oznaczenia:

- wentylacja grawitacyjna
- ściany istniejące
- ściany projektowane
- wejście do budynku
- Zawór czepialny ze złączką do węży

ZA ZGODNOŚĆ Z ORYGINAŁEM
NIECHŁÓW DNIA:

09.01.2017


WÓJT
GMINY NIECHŁÓW
Beata Pora

ul. 065 543 56 98, fax. 065 543 58 34
REGON 000541822

PROJEKTOWANIE KOSZTORYSOWANIE NADZORY BUDOWLANE Piotr Dokładański

Investor	Gmina Niechlów	Data opracowania	luty 2016
Obiekt	Budynek Zespołu Szkół w Sicinach	skala 1:100	
Temat	Rzut parteru - stan istniejący		
Projektant	mgr inż. Piotr Dokładański	upr. bud. nr 1444/90/Lo	Rys. nr 2

- KOR'
- SU1
- TI
- PRZY
- L
- K
- B
- BL
- W
- Sz
- M
- Cz
- Sm
- UW/
- ZMY
- ZW
- BL
- Os
- UW
- JAD
- S1
- S2
- Srr
- Sz
- SAL
- t
- S1
- S2
- S4
- TI
- TS
- Sz1
- Sz2
- Sz3
- Sz4
- Sz5
- Sz6
- Sz7

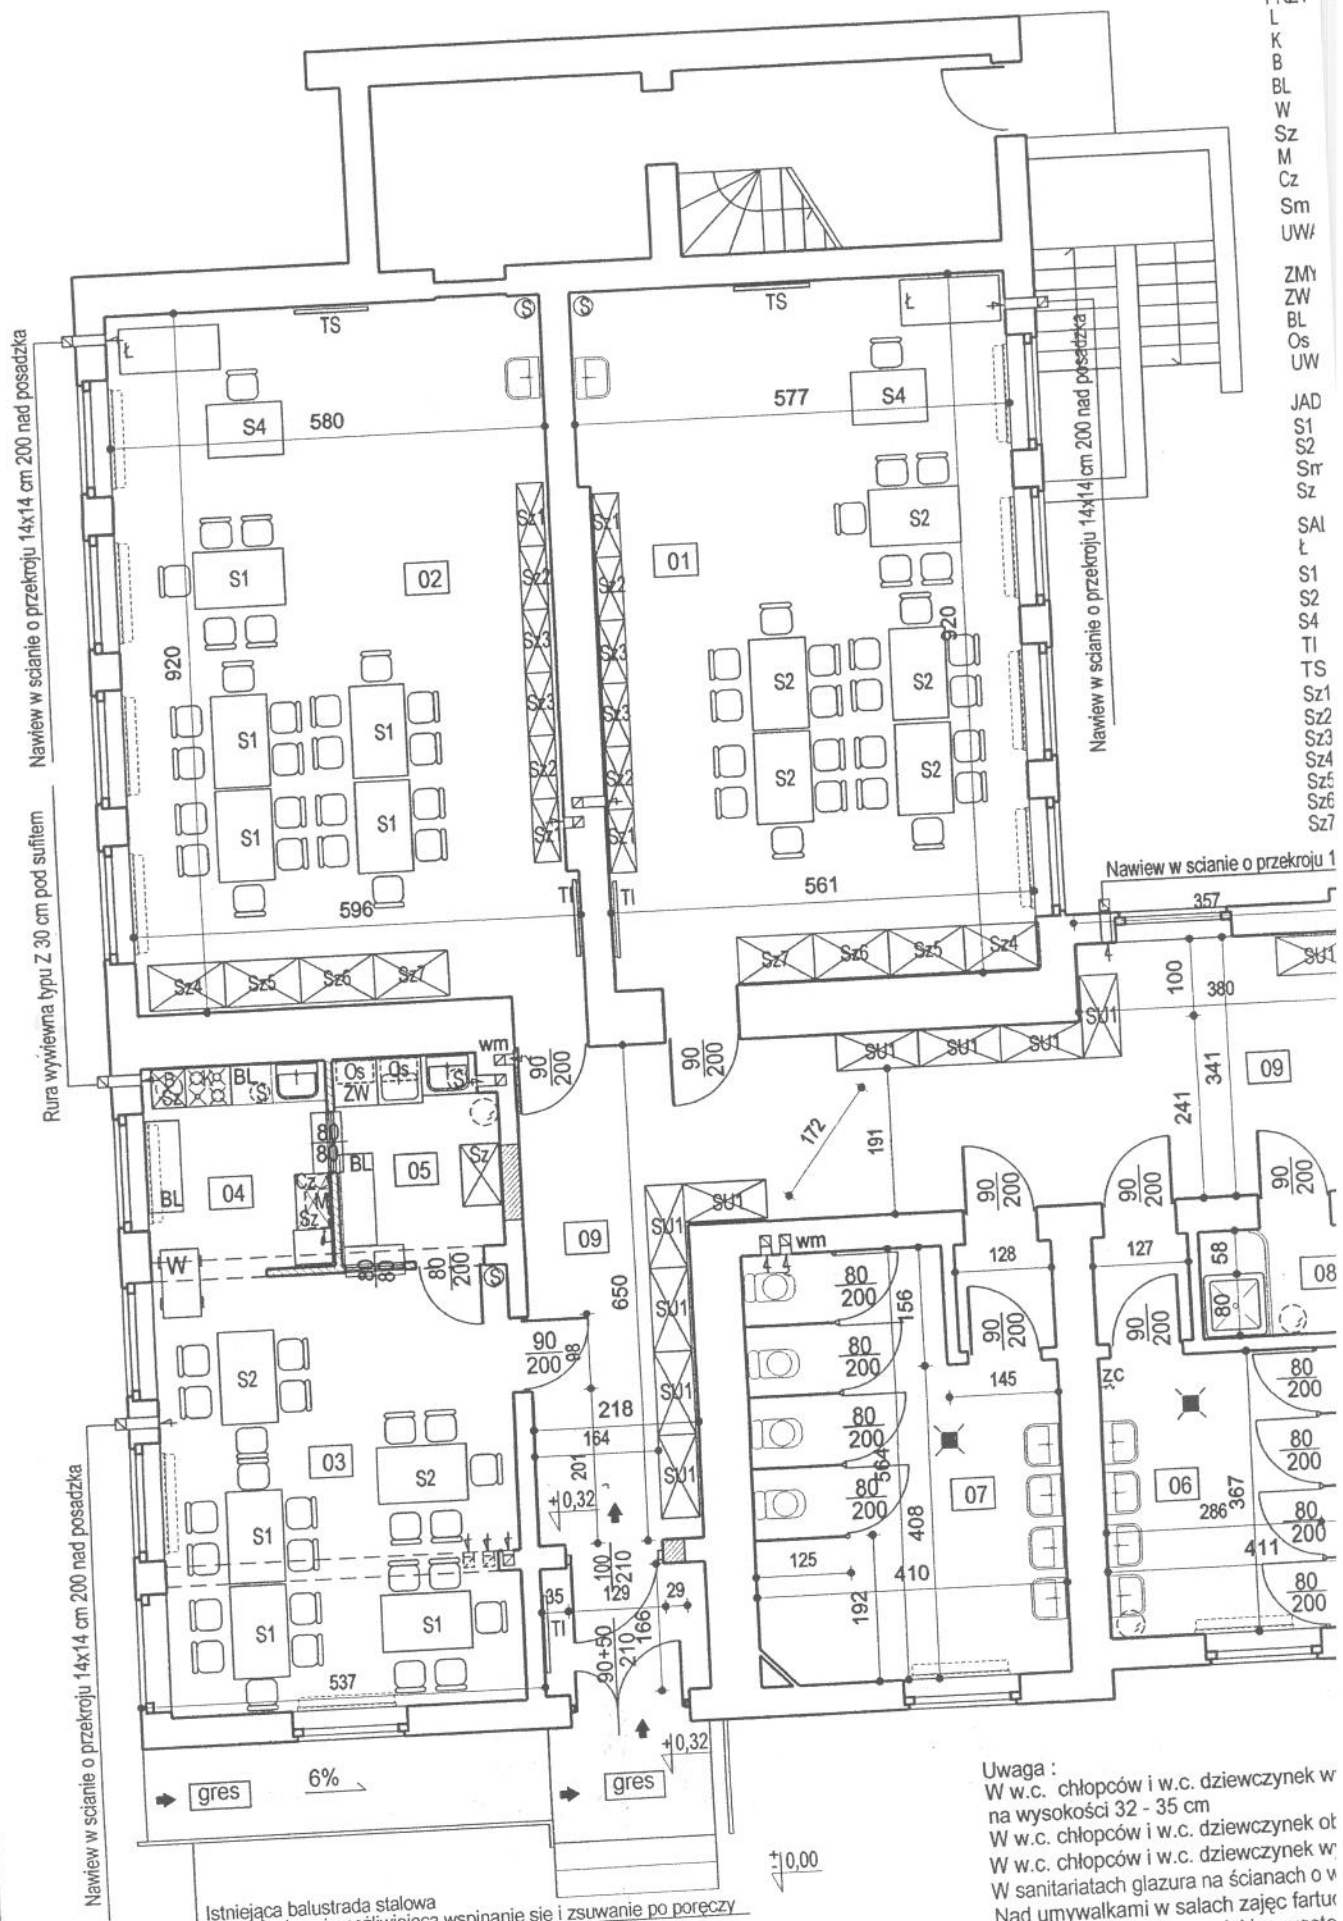

Istniejąca balustrada stalowa konstrukcja uniemożliwiająca wspinanie się i zsuwanie po poręczy

Uwaga:
 W w.c. chłopców i w.c. dziewczynek na wysokości 32 - 35 cm
 W w.c. chłopców i w.c. dziewczynek ot
 W w.c. chłopców i w.c. dziewczynek w
 W sanitariatach glazura na ścianach o w
 Nad umywalkami w salach zajęć fartur
 W pomieszczeniu zmywalni i przygoto
 Na wszystkich grzejnikach zamontow:

B-2

Rzut pomieszczeń oddziału przedszkolnego dla dzieci 3 - 6 lat

Pobyt dzieci w projektowanym oddziale przedszkolnym do 5 godzin dziennie

ci ubraniowe 5- modułowe (10 szt.)
 tła korkowa 90x150 cm

WYWALNIA POSIŁKÓW

- Wkózamrażarka
- Wkóz palnikowa z piekarnikiem z butlą na gaz 11 kg z gazem pod szafką
- Wkóz robocze stojące z 2 półkami nad posadzką na garnki i termosy
- Wkóz kelnerski gastronomiczny 3 - półkowy na kółkach
- Wkóz afki kuchenne typowe (stojąca + wisząca) z półkami na przyprawy i szufladami na i akcesoria kuchenne
- Wkóz śfala na blacie roboczym
- Wkóz k elektryczny
- Wkóz amnik na śmieci
- Wkóz riki kuchenne i blaty robocze wg indywidualnego zamówienia

NACZYŃ

- Wkóz warko - wypaźarka
- Wkóz robocze stojące z 2 półkami nad posadzką na garnki i termosy
- Wkóz zarka zawieszona na ścianie nad zlewozmywakiem
- Wkóz afki kuchenne i blaty robocze wg indywidualnego zamówienia

- Wkóz ik prostokątny z blatem z laminatu HPL gr 18 mm + 5 krzesel rozmiar 3
- Wkóz ik prostokątny z blatem z laminatu HPL gr 18 mm + 5 krzesel rozmiar 2
- Wkóz jemnik na śmieci
- Wkóz i kuchenne typowe (stjąca + wisząca) z półkami na naczynia i szufladami na sztucce i akcesoria kuchenne

Wkóz ko przedszkolne ze stalową konstrukcją i tkaniną przepuszczającą powietrze

- Wkóz ik prostokątny z blatem z laminatu HPL gr 18 mm + 5 krzesel rozmiar 3
- Wkóz ik prostokątny z blatem z laminatu HPL gr 18 mm + 5 krzesel rozmiar 2


Wkóz ko + krzesło biurowe obrotowe na kółkach

Wkóz tła korkowa 90x150 cm

Wkóz tła suchościeralna na ścianie

- Wkóz ił niski z półkami
- Wkóz ił niski z 6 półkami z kolorowymi drzwiczkami
- Wkóz ił duży z 9 półkami z kolorowymi drzwiczkami
- Wkóz ił duży biblioteczka
- Wkóz ił duży z drzwiczkami kolorowymi na zabawki
- Wkóz ka duża z drzwiczkami kolorowymi na zabawki
- Wkóz ek z szufladami na prace plastyczne

Wkóz 200 nad posadzką

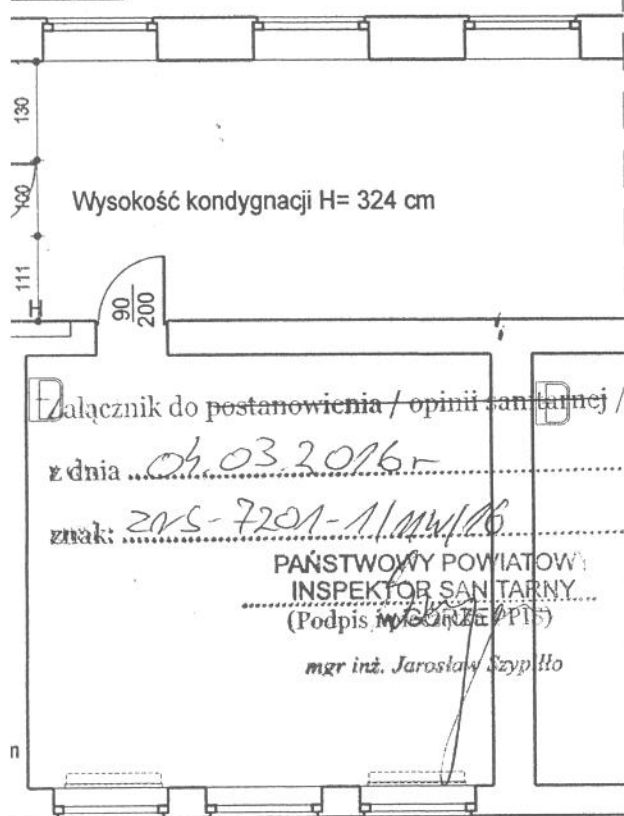

Wkóz muszle ustępowe dla dzieci w wieku 3 - 6 lat

- Wkóz nywalki do wysokości 55 - 65 cm od posadзки
- Wkóz tskie baterie umywalkowe
- Wkóz yżej 200 cm
- Wkóz a ścianie
- Wkóz tła na ścianach o wys. 200 cm nad posadzką

WYKAZ POMIESZCZEŃ

01	Sala nr 1
52,02 m ²	Wykładzina PCV
02	Sala nr 2
53,62m ²	Wykładzina PCV
03	Stołówka
39,78m ²	Wykładzina PCV
04	Przygotowywalnia posiłków
6,65 m ²	gres
05	Zmywalnia naczyń
5,69 m ²	gres
06	w.c. dziewczynek
15,08m ²	gres
07	w.c. chłopców
20,73m ²	gres
08	Pomieszczenie natrysku
3,78m ²	gres
09	Korytarz
2	gres

Oznaczenia :

- wentylacja grawitacyjna
- WM wentylacja mechaniczna
- ściany istniejące
- ściany projektowane
- wejście do budynku
- ZC Zawór czerpalny ze złączką do węża

WÓJT GMINY NIECHŁÓW
 Beatefome
 Beata Ponda

PROJEKTOWANIE KOSZTORYSOWANIE NADZORY BUDOWLANE Piotr Dokładański

Inwestor	Gmina Niechłów	Data opracowania	lutu 2016
Obiekt	Budynek Zespołu Szkół w Sicinach	skala	1 : 100
Temat	Rzut pomieszczeń oddziału przedszkolnego	Rys. nr	
Projektant	mgr inż. Piotr Dokładański	upr. bud. nr	1444/90/Lo