

TrasaElementy

Elementy trasy

Projekt : C:\Documents and Settings\Jerzy\Moje dokumenty\Aktualne w
 Zbiór : C:\Documents and Settings\Jerzy\Moje dokumenty\Aktualne w pracy\PRZETARGI NIECHLÓW 2016\DROGA Bełcz wielki\C:\Documents and
 pracy\PRZETARGI NIECHLÓW 2016\DROGA Bełcz wielki
 Settings\Jerzy\Moje dokumenty\Aktualne w pracy\PRZETARGI NIECHLÓW 2016\DROGA
 Bełcz wielki\trasa.niw
 utworzony : dn: 2017-01-24 godz. 18:35:47

ELEMENT	OD	DO	L	T	B
Prosta	0,00	38,64	L=38,64m		
Łuk kołowy	38,64	74,55	R=200,00m L=35,92m	T=18,01m g=0,1796rd	B=0,81m g=11,4321g
Prosta	74,55	91,10	L=16,55m		
Łuk kołowy	91,10	108,19	R=20,00m L=17,09m	T=9,11m g=0,8544rd	B=1,98m g=54,3949g
Prosta	108,19	230,76	L=122,56m		
Łuk kołowy	230,76	252,97	R=400,00m L=22,21m	T=11,11m g=0,0555rd	B=0,15m g=3,5356g
Prosta	252,97	456,87	L=203,90m		
Łuk kołowy	456,87	513,93	R=200,00m L=57,06m	T=28,72m g=0,2853rd	B=2,05m g=18,1624g
Prosta	513,93	521,26	L=7,34m		

obięky

WJAZDY

Projekt : C:\Documents and Settings\Jerzy\Moje dokumenty\Aktulane w
Zbiór : C:\Documents and Settings\Jerzy\Moje dokumenty\Aktulane w
pracy\PRZETARGI NIECHLÓW 2016\DRGA Bęcz Wielki\C:\Documents and
Settings\Jerzy\Moje dokumenty\Aktulane w pracy\PRZETARGI NIECHLÓW 2016\DRGA
Bęcz Wielki\trasa.niw
utworzony : data: 2017-01-24 godz. 18:37:58

Lp.	Pik.	Rze.	Opis
1	38,00	81,60	Wjazd
2	58,00	81,51	Wjazd
3	162,40	80,70	Wjazd
4	234,00	80,48	Wjazd
5	257,00	80,53	Wjazd
6	271,20	80,56	Wjazd
7	305,00	80,63	Wjazd

obiekty

SKRZYŻOWANIA

projekt : C:\Documents and Settings\Jerzy\Moje dokumenty\Aktuálne w
Zbiór : C:\Documents and Settings\Jerzy\Moje dokumenty\Aktuálne w
pracy\PRZETARGI NIECHLÓW 2016\DROGA Bełcz wielki\C:\Documents and
Settings\Jerzy\Moje dokumenty\Aktuálne w pracy\PRZETARGI NIECHLÓW 2016\DROGA
Bełcz wielki\trasa.niw
Utworzony : data: 2017-01-24 godz. 18:38:16

Lp.	pik.	Rze.	Opis
1	0,00	81,55	skrzyżowanie z drogą DW 330
2	521,30	81,10	skrzyżowanie z DP 1095D
3	96,90	81,33	skrzyżowanie z drogą gruntową str. prawa
4	379,45	80,80	skrzyżowanie z dr grunt str prawa



Nr 6727.103.2016

WYPIS Z MIEJSCOWEGO PLANU ZAGOSPODAROWANIA PRZESTRZENNEGO GMINY NIECHŁÓW

Urząd Gminy Niechłów zaświadczca, że zgodnie z Planem Miejscowym Zagospodarowania Przestrzennego Gminy Niechłów, zatwierdzonym Uchwałą Rady Gminy Niechłów Nr VIII/32/07 z dnia 28 maja 2007 r. i ogłoszonym w Dzienniku Urzędowym Województwa Dolnośląskiego Nr 212 z dnia 29 sierpnia 2007r., poz.2256, dla działek położonych w obrębie wsi **Siciny** oznaczonych numerami działek **768,769,847/2**, w obrębie **Belcz Wielki**, nr dz. **260**, w obrębie **Karów**, nr dz. **169**, w obrębie **Niechłów**, nr dz. **163,342,343,344,351**: *ustala się:*

Zasady rozbudowy i budowy systemów komunikacyjnych.

1. Obsługę terenu objętego planem ustala się z istniejących dróg publicznych, zgodnie z przepisami szczegółowymi.
2. Ustala się następujące tereny komunikacji (drogi wraz z urządzeniami pomocniczymi) jako cel publiczny i wprowadza się ich następującą klasyfikację funkcjonalną:
 - 5) **ciągi pieszo-jezdne** - ruchu uspokojonego, dostępne bez ograniczeń, oznaczone na rysunku planu symbolem **KDPJ**, dla których określa się:
 - a) minimalną szerokość w liniach rozgraniczających - 4m,
 - b) dopuszczenie jednoprzestrzennego zagospodarowania jezdni i ciągów pieszych w formie uliczek ruchu uspokojonego,
 - c) w sytuacji wyodrębnienia jezdni i chodników, minimalną szerokość jezdni - 3m,
 - d) w terenach zainwestowanych ustala się nieprzekraczalną linię zabudowy dla budynków nowoprojektowanych w odległości 6m od granicy działki drogowej,
 - e) dopuszczenie lokalizacji urządzeń wymuszających spowolnienie ruchu kołowego,
 - f) dopuszczenie lokalizacji rowów melioracyjnych i infrastruktury technicznej, na warunkach określonych w przepisach szczegółowych, w oparciu o sporządzone dokumentacje techniczne,
 - g) dopuszczenie lokalizacji zieleni wysokiej, w formie szpalerów drzew oraz zieleni niskiej,
 - h) dopuszczenie lokalizacji malej architektury.

Sporządzono dla:
Referat Inwestycyjno-Techniczny w/m.

L. PANKIEWICZ
Lidia Pankiewicz
inspektor ds. nadzoru nad
dokładkami i planami

Zwolnione z opłaty skarbowej na podstawie
ustawy z dnia 16 listopada 2006 r. o opłacie
skarbowej (Dz.U. Nr 225 poz. 1635)

102.7 102.5

Nr 6727.128.2016

WYPIIS Z MIEJSCOWEGO PLANU ZAGOSPODAROWANIA PRZESTRZENNEGO GMINY NIECHLÓW

Urząd Gminy Niechlów zaświadacza, że zgodnie z Planem Miejscowym Zagospodarowania Przestrzennego Gminy Niechlów, zatwierdzonym Uchwałą Rady Gminy Niechlów Nr VIII/32/07 z dnia 28 maja 2007 r. i ogłoszonym w Dzienniku Urzędowym Województwa Dolnośląskiego Nr 212 z dnia 29 sierpnia 2007r., poz.2256, że dla działki położonej w obrębie wsi **Belcz Wielki**, oznaczonej jako działka nr **267/2** i dla działki położonej w obrębie wsi **Karów**, oznaczonej numerem działki **165 ustala się:**

§ 4.

Zasady rozbudowy i budowy systemów komunikacyjnych.


1. Obsługę terenu objętego planem ustala się z istniejących dróg publicznych, zgodnie z przepisami szczegółowymi.
- 2) **drogi wojewódzkie nr 305 i 330**, o parametrach **drogi zbiorczej**, oznaczone na rysunku planu symbolem **KDZ**, dla których określa się:
 - a) szerokość dróg w liniach rozgraniczających zgodnie z obecnymi granicami władania,
 - b) w sytuacji gdy szerokość dróg w liniach rozgraniczających nie spełnia normatywnych szerokości zawartych w przepisach szczegółowych tj. minimalnie 20m, dopuszcza się poszerzenie terenów dróg do odpowiednich parametrów, uzasadnione dokumentacją projektową przebudowy drogi, za zgodą właścicieli terenów przyległych,
 - c) w terenach zainwestowanych ustala się nieprzekraczalną linię zabudowy dla budynków nowoprojektowanych w odległości 10m od granicy działki drogowej,
 - d) dla nowo realizowanych terenów zainwestowanych dostępność do dróg wojewódzkich ustala się poprzez drogi klasy niższej, zgodnie z kategoryzacją dróg publicznych,
 - e) w liniach rozgraniczających drogi, poza pasem jezdnym dopuszcza się lokalizację chodników i ścieżek rowerowych, zgodnie z przepisami szczegółowymi i za zgodą zarządcy drogi,
 - f) dopuszczenie lokalizacji rowów melioracyjnych i infrastruktury technicznej, na warunkach określonych w przepisach szczegółowych i przez zarządcę drogi, w oparciu o sporządzone dokumentacje techniczne uzgodnione z zarządcą drogi,
 - g) dopuszczenie lokalizacji zieleni wysokiej, w formie szpalerów drzew oraz zieleni niskiej,
 - h) dopuszczenie lokalizacji małej architektury,
- 3) **drogi powiatowe**, dostępne bez ograniczeń, o parametrach **drogi zbiorczej**, oznaczone na rysunku planu symbolem **KDZ**, dla których określa się:
 - a) minimalna szerokość w liniach rozgraniczających - 20m,
 - b) minimalną szerokość jezdni - 6m,
 - c) w terenach zainwestowanych ustala się nieprzekraczalną linię zabudowy dla budynków nowoprojektowanych w odległości 10m od granicy działki drogowej,
 - d) w liniach rozgraniczających drogi, poza pasem jezdnym dopuszcza się lokalizację chodników i ścieżek rowerowych, zgodnie z przepisami szczegółowymi,
 - e) dopuszczenie lokalizacji rowów melioracyjnych i infrastruktury technicznej, na warunkach określonych w przepisach szczegółowych i przez zarządcę drogi, w oparciu o sporządzone dokumentacje techniczne uzgodnione z zarządcą drogi,
 - f) dopuszczenie lokalizacji zieleni wysokiej, w formie szpalerów drzew oraz zieleni niskiej,
 - g) dopuszczenie lokalizacji małej architektury,

- h) dopuszczenie lokalizacji stanowisk postojowych przy pasie drogowym,

oraz dla działki położonej w obrębie **Niechlów**, oznaczonej numerem **240/8**, ustala się:

2. Ustala się następujące tereny komunikacji (drogi wraz z urządzeniami pomocniczymi) jako cel publiczny i wprowadza się ich następującą klasyfikację funkcjonalną:
- 1) **drogi wojewódzkie nr 324**, o parametrach **drogi głównej**, oznaczone na rysunku planu symbolem **KDG**, dla których określa się:
- a) szerokość dróg w liniach rozgraniczających zgodnie z obecnymi granicami władania,
 - b) w sytuacji gdy szerokość dróg w liniach rozgraniczających nie spełnia normatywnych szerokości zawartych w przepisach szczególnych tj. minimalnie 25m, dopuszcza się poszerzenie terenów dróg do odpowiednich parametrów, uzasadnione dokumentacją projektową przebudowy drogi, za zgodą właścicieli terenów przyległych,
 - c) w terenach zainwestowanych ustala się nieprzekraczalne linie zabudowy dla budynków nowoprojektowanych w odległości 10m od granicy działki drogowej,
 - d) dla nowo realizowanych terenów zainwestowanych dostępność do dróg wojewódzkich ustala się poprzez drogi klasy niższej, zgodnie z kategoryzacją dróg publicznych,
 - e) w liniach rozgraniczających drogi, poza pasem jezdnym dopuszcza się lokalizację chodników i ścieżek rowerowych, zgodnie z przepisami szczególnymi i za zgodą zarządcy drogi,
 - f) dopuszczenie lokalizacji rowów melioracyjnych i infrastruktury technicznej, na warunkach określonych w przepisach szczególnych i przez zarządcę drogi, w oparciu o sporządzone dokumentacje techniczne uzgodnione z zarządcą drogi,
 - g) dopuszczenie lokalizacji zieleni wysokiej, w formie szpalerów drzew oraz zieleni niskiej,
 - h) dopuszczenie lokalizacji małej architektury,

Wypis wydaje się:
Referat Inwestycyjno-Techniczny w/m

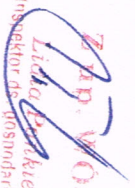
ZAP. WOJEWÓDZKI
Lidia Pankiewicz
inspektor ds. gospodarki

Zwolnione z opłaty skarbowej na podstawie
ustawy z dnia 16 listopada 2006 r. o opłacie
skarbowej (Dz.U. Nr 225 poz. 1635)



GN. 6727.9.2017

WYPIS Z MIEJSCOWEGO PLANU ZAGOSPODAROWANIA PRZESTRZENNEGO GMINY NIECHLÓW


Urząd Gminy Niechłów zaświadcza, że zgodnie z Planem Miejscowym Zagospodarowania Przestrzennego Gminy Niechłów, zatwierdzonym Uchwałą Rady Gminy Niechłów Nr VIII/32/07 z dnia 28 maja 2007 r. i ogłoszonym w Dzienniku Urzędowym Województwa Dolnośląskiego Nr 212 z dnia 29 sierpnia 2007r., poz.2256, że dla działki położonej w obrębie wsi **Belec Wielki**, oznaczonej jako działka nr **242**, *ustala się:*

§ 4.

Zasady rozbudowy i budowy systemów komunikacyjnych.

1. Obsługę terenu objętego planem ustala się z istniejących dróg publicznych, zgodnie z przepisami szczególnymi.
2. Ustala się następujące tereny komunikacji (drogi wraz z urządzeniami pomocniczymi) jako cel publiczny i wprowadza się ich następującą klasyfikację funkcjonalną:
 - 2) **drogi powiatowe**, dostępne bez ograniczeń, o parametrach **drogi zbiorczej**, oznaczone na rysunku planu symbolem **KDZ**, dla których określa się:
 - a) minimalna szerokość w liniach rozgraniczających - 20m,
 - b) minimalną szerokość jezdni - 6m,
 - c) w terenach zainwestowanych ustala się nieprzekraczalną linię zabudowy dla budynków nowoprojektowanych w odległości 10m od granicy działki drogowej,
 - d) w liniach rozgraniczających drogi, poza pasem jezdniowym dopuszcza się lokalizację chodników i ścieżek rowerowych, zgodnie z przepisami szczególnymi,
 - e) dopuszczenie lokalizacji rowów melioracyjnych i infrastruktury technicznej, na warunkach określonych w przepisach szczególnych i przez zarządcę drogi, w oparciu o sporządzone dokumentacje techniczne uzgodnione z zarządcą drogi,
 - f) dopuszczenie lokalizacji zieleni wysokiej, w formie szpalerów drzew oraz zieleni niskiej,
 - g) dopuszczenie lokalizacji małej architektury,
 - h) dopuszczenie lokalizacji stanowisk postojowych przy pasie drogowym,

Wypis wydaje się:
Referat Inwestycyjno-Techniczny w/m

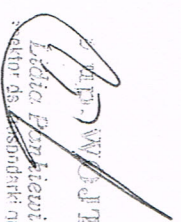
Lidia Pankiewicz
inspektor ds. inwestycji i urbanismu

Nr kancelaryjny :
Zbiór danych opisowych bazy danych EGIB
 z dnia: 10.11.2016

Ip.	Nr obrębu - Ark.	Obręb Nr działki	Księga wieczysta	JR	Char. Udział	właściciel / władający	Oznaczenie użytku	pow. uż. [ha]	pow. dz. [ha]	
1	2	BELCZ WIELKI	KW 12357	G.53	WE	GMINA NIECHŁÓW GŁOGOWSKA 31: 56-215 NIECHŁÓW;	dr	0.52	0.52	
	ark: 1	260			GS					WÓJT NIECHŁOWA GŁOGOWSKA 31: 56-215 NIECHŁÓW;
	Id działki: 020403_2.0002.260				1/1					
2	2	BELCZ WIELKI	LE1G/00087184/7	G.84	WE	SIKARB PANSTWA	dr	1.3780	1.3780	
	ark: 1	26712			UK					ZARZAD WOJEWÓDZTWA DOLNOŚLĄSKIEGO WYBRZEŻE SŁOWACKIEGO 12/14; 50-411 WROCLAW;
	Id działki: 020403_2.0002.26712				1/1					
3	2	BELCZ WIELKI	KW 87053	G.52	WE	POWIAT GÓROWSKI- POWIATOWY ZASOB NIERUCHOMOŚCI	dr	2.81	2.81	
	ark: 1	242			GS					ZARZAD POWIATU
	Id działki: 020403_2.0002.242				1/1					

INSPEKTOR
Janusz Mycka
 Janusz Mycka

Sporządził : Janusz Mycka

1. Karta tytułowa.

PRZEDMIAR ROBÓT

NAZWA INWESTYCJI: „Przebudowa drogi gminnej dojazdowej do gruntów rolnych oznaczonej nr działki 260, w miejscowości Betcz Wielki”.

Kategoria obiektu budowlanego: **XXV**.

Kod CPV: **45233140-2**.

ADRES INWESTYCJI: miejscowość, obręb ewidencyjny Betcz Wielki -0002
dz. nr 267/1, 267/2 i 260.
gm. Niechlów, jednostka ewidencyjna - 020403_2
pow. górowski,
woj. dolnośląskie.

INWESTOR: Gmina Niechlów
ul. Głogowska 31
56-215 Niechlów

Kosztyrs sporządziło: Przedsiębiorstwo Melioracyjno - Budowlane
Zarzecka Iwona i Zarzecki Daniel s. c.
Baszyn 35
56-160 Wińsko

BRANŻA: **drogowa**
do wyłonienia w drodze przetargu

WYKONAWCA: **Jerzy Ruszczynski**
SPORZĄDZIK
KALKULACJE:

ZAKRES ROBÓT: **mb: 521,30**

DATA OPRACOWANIA: **październik 2016 r.**
Stawka roboczo-godziny: zł
III kw. 2016 r. (urynkowany)
Poziom cen: Kp. =%, Z =%, VAT =%
Narzuły:

Wartość kosztorysowa robót: zł. **NETTO**
(słowni:).
Wartość kosztorysowa robót: zł. **BRUTTO**
(słowni:).

KLAUZULA:
WYKONAWCA:

INWESTOR:


2. Spis działań przedmiaru robót

Lp.	NAZWA 2.	UWAGI 3.
1.	Roboty przygotowawcze	
1	Roboty ziemne	
2	Podbudowy	
3	Nawierzchnie	
4	Elementy ulic	
5	Koszt całego zadania (NETTO)	
6	Podatek VAT (23%)	
7	Koszt całego zadania (BRUTTO)	
8		

3. Tabela przedmiaru robót.

Lp.	Podst	Opis i wyliczenia	j.m.	Poszcz	Razem
1 ROBOTY PRZYGOTOWAWCZE					
1	KNNR 1	Roboty pomiarowe przy liniowych robotach ziemnych - trasa dróg w terenie równinym.	km		
	d.1 011-1-01				
	D-01.01.01.11		km	0.521	0.521
				RAZEM	
2	KNNR 6	Rozebranie nawierzchni z mas mineralno-bitumicznych gr. 8 cm mecha-nicznie	m ²		
	d.1 0802-04				
	D-01.02.04	Krotność = 2	m ²	10.500	10.500
		35*0.3		RAZEM	
3	KNR 4-04	Zaladowanie gruzu koparko-ladowarka przy obsłudze na zmianie robocza	m ³		
	d.1 1103-01				
	D-01.02.04.41/		m ³	1.050	1.050
		10.5*0.1		RAZEM	
4	KNR 4-04	Wywiezienie gruzu z terenu rozbiórki przy mechanicznym zaladowaniu i wy-ladowaniu samochodem samowyladowczym na odleg. 1 km	m ³		
	d.1 1103-04				
	D-01.02.04.41/		m ³	1.050	1.050
		1.05		RAZEM	
				1.050	1.050
2 ROBOTY ZIEMNE.					
5	KNNR 6	Koryta wykonywane mechanicznie gr. 30 cm w gruncie kat. II-VI na całej szerokości jezdni i chodników	m ²		
	d.2 0101-03				
	D-02.00.00		m ²	2373.720	2373.720
		19.4*1.1+521.3*4.3+5.5*5+5.3*4.3+(1*11)/2		RAZEM	
6	KNNR 6	Profilowanie i zagęszczanie podłoża wykonywane ręcznie w gruncie kat. II-IV pod warstwy konstrukcyjne nawierzchni	m ²		
	d.2 0103-01				
	D-04.01.01.11		m ²	2373.720	2373.720
		2373.72		RAZEM	
7	KNNR 1	Plantowanie (obrobienie na czysto) skarp i dna wykopów wykonywanych ręcznie w gruntach kat.I-III	m ²		
	d.2 0503-01				
	D-02.00.00		m ²	521.300	521.300
		521.3*0.5*2		RAZEM	
8	KNNR 1	Roboty ziemne wykonywane koparkami przedsiębiernymi o poj.łyżki 0.40 m3 w gr.kat. III-IV z transp.urobku na odl.do 1 km sam.samowylad.	m ³		
	d.2 0201-06				
	D-02.00.00		m ³	840.000	840.000
		2400*0.35		RAZEM	
				840.000	840.000
3 PODEBUDOWA.					
9	KNNR 6	Warswa dolna podbudowy z kruszyw łamanych gr. 15 cm	m ²		
	d.3 0113-01				
	D-04.04.04		m ²	2373.720	2373.720
		2373.72		RAZEM	
10	KNNR 6	Warswa górna podbudowy z kruszyw łamanych gr. 8 cm	m ²		
	d.3 0113-04				
	D-04.04.04		m ²	2373.720	2373.720
		2373.72		RAZEM	
				2373.720	2373.720
4 NAWIERZCHNIA.					
11	KNNR 6	Nawierzchnie z mieszanek mineralno-bitumicznych asfaltowych o grubości 5 cm (warstwa wiążąca)	m ²		
	d.4 0308-02				
	D-05.03.05		m ²	2269.460	2269.460
		19.4*1.1+521.3*4.1+5.5*5+5.3*4.3+(1*11)/2		RAZEM	
12	KNNR 6	Nawierzchnie z mieszanek mineralno-bitumicznych asfaltowych o grubości 4 cm (warstwa ścieralna)	m ²		
	d.4 0309-02				
	D-05.03.05		m ²	2217.330	2217.330
		19.4*1.1+521.3*4+5.5*5+5.3*4.3+(1*11)/2		RAZEM	
				2217.330	2217.330
5 ELEMENTY ULIC.					
13	KNR 2-31	Ława pod krawężniki betonowa B-15 z oporem	m ³		
	d.5 0402-04				
	D-08.01.01b		m ³	21.575	21.575
		20+5*6*(0.3*0.1+0.15*0.15)		RAZEM	
				21.575	21.575

Lp.	Podst	Opis i wyliczenia	j.m.	Poszcz	Razem
14	KNNR 6 d.5 0401-03	Krawężniki betonowe wystające o wymiarach 15x30 cm bez ław na podsypce cementowo-piaskowej 20	m	20.000	20.000
15	KNNR 6 d.5 0404-04 D-08.01.01b	Obrzeża betonowe o wymiarach 25x12 cm na podsypce piaskowej, spoiny wypełnione zaprawą cementową 5*6	m	30.000	30.000
16	KNR 2-31 d.5 0106-01 D - 08.02.02	Warsiwa odcinająca zagęszczana ręcznie - 6 cm grub. po zagęszcz. 20*1.1	m ²	22.000	22.000
17	KNR 2-31 d.5 0511-03 D - 08.02.02	Nawierzchnie z kostki brukowej betonowej grub. 8 cm na podsypce cementowo-piaskowej 20*1.1	m ²	22.000	22.000
				RAZEM	22.000

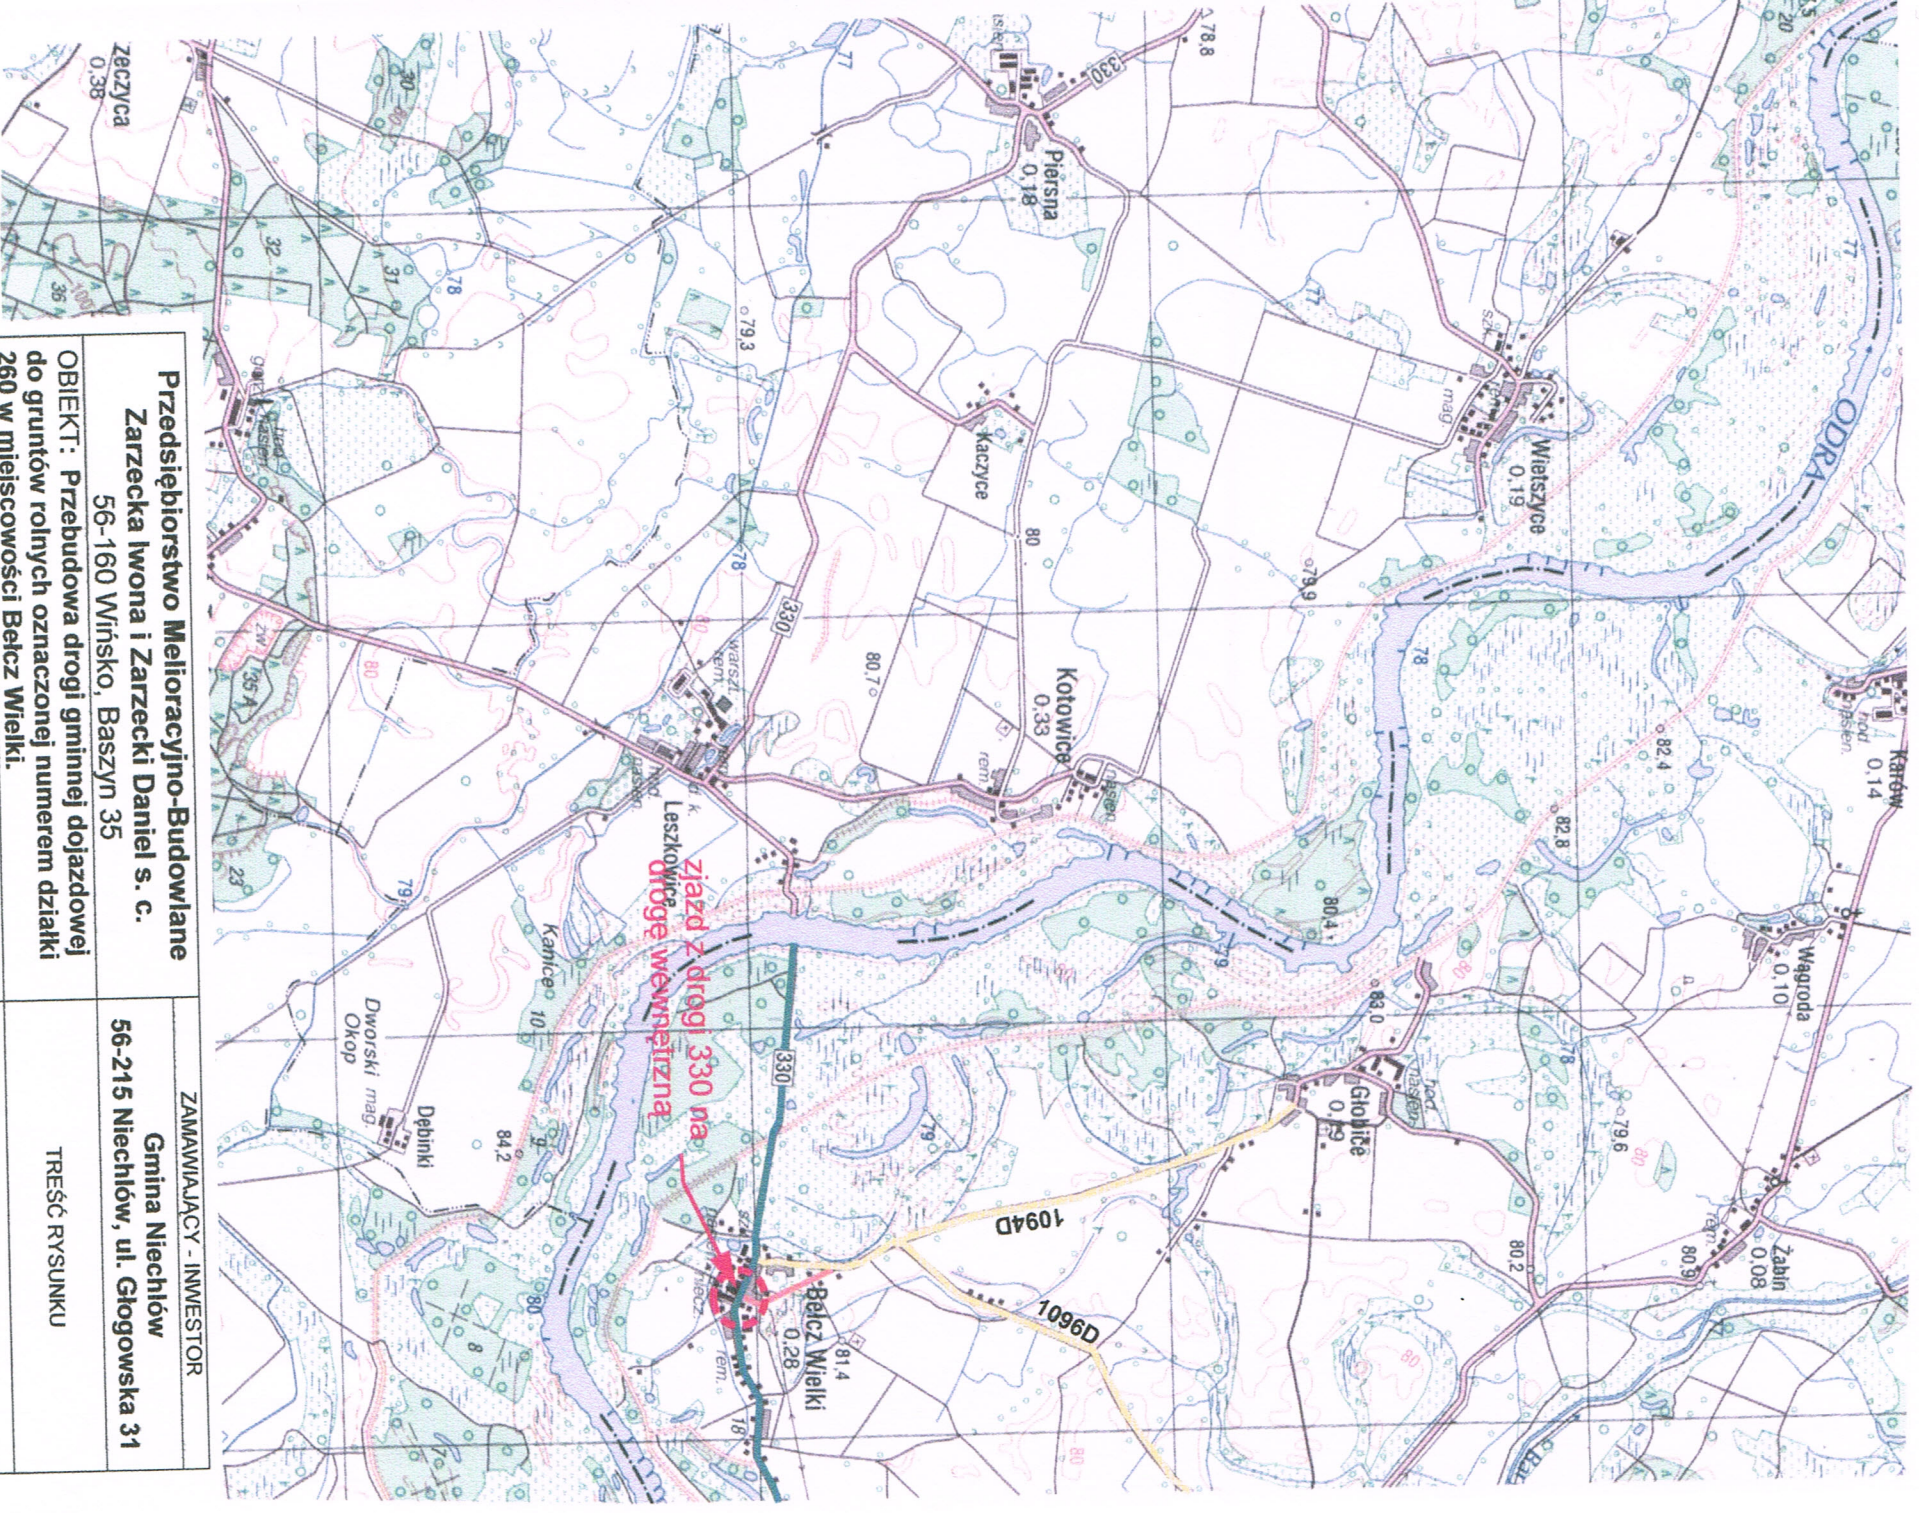

<p>Przedsiębiorstwo Melioracyjno-Budowlane Zarzecka Iwona i Zarzecki Daniel s. c. 56-160 Wińsko, Baszyn 35</p>		<p>ZAMAWIAJĄCY - INWESTOR Gmina Niechów 56-215 Niechów, ul. Głogowska 31</p>	
<p>OBIEKT: Przebudowa drogi gminnej dojazdowej do gruntów rolnych oznaczonej numerem działki 260 w miejscowości Balcz Wielki.</p>		<p>TREŚĆ RYSUNKU</p>	
<p>Adres: dz. nr 260, obręb m. Balcz Wielki, gm. Niechów, pow. Góra</p>		<p>Plan orientacyjny</p>	
<p>ZESPÓŁ PROJEKTOWY</p>		<p>SKALA</p>	
<p>PROJEKTANT</p>	<p>mgr inż. Jakub Starczewski</p>	<p>1: 25000</p>	<p>NUMER RYSUNKU</p>
<p>PROJEKTANT</p>	<p>Jerzy Rusczyński</p>	<p>DATA OPRACOWANIA</p>	<p>BRANŻA</p>
<p>ASYSTENT</p>	<p>Andrzej Łaszewski</p>	<p>październik 2016</p>	<p>drogowa</p>
			<p>STADIUM</p>
			<p>P.B.</p>

Przebudowa drogi gminnej dojazdowej do gruntów rolnych oznaczonej nr działki 260 w m. Belcz Wielki

Przedsiębiorstwo Melioracyjno-Budowlane
Zarzecka Iwona i Zarzecki Daniel s. c.
 56-160 Wińsko, Baszyn 35

ZAMAWIAJĄCY - INWESTOR
Gmina Niechów
 56-215 Niechów, ul. Głogowska 31

TRESC RYSUNKU
Mapa ewidencji gruntów

Adres: dz. nr 260, obręb m. Belcz Wielki, gm. Niechów, 2 pow. Góła

PROJEKTANT mgr inż. Jakub Starczyński
 ul. pól. WKP/0306/PWOD/13

PROJEKTANT Jerzy Ruszczyński
 Usprawnienia projektowe/1079/88/Lo

ASYSTENT Andrzej Kaszewski


SKALA 1:5 000

DATA OPRACOWANIA październik 2016


BRANŻA drogowa

STADIUM P.B.

OBIEKT: Przebudowa drogi gminnej dojazdowej do gruntów rolnych oznaczonej numerem działki 260 w miejscowości Belcz Wielki.

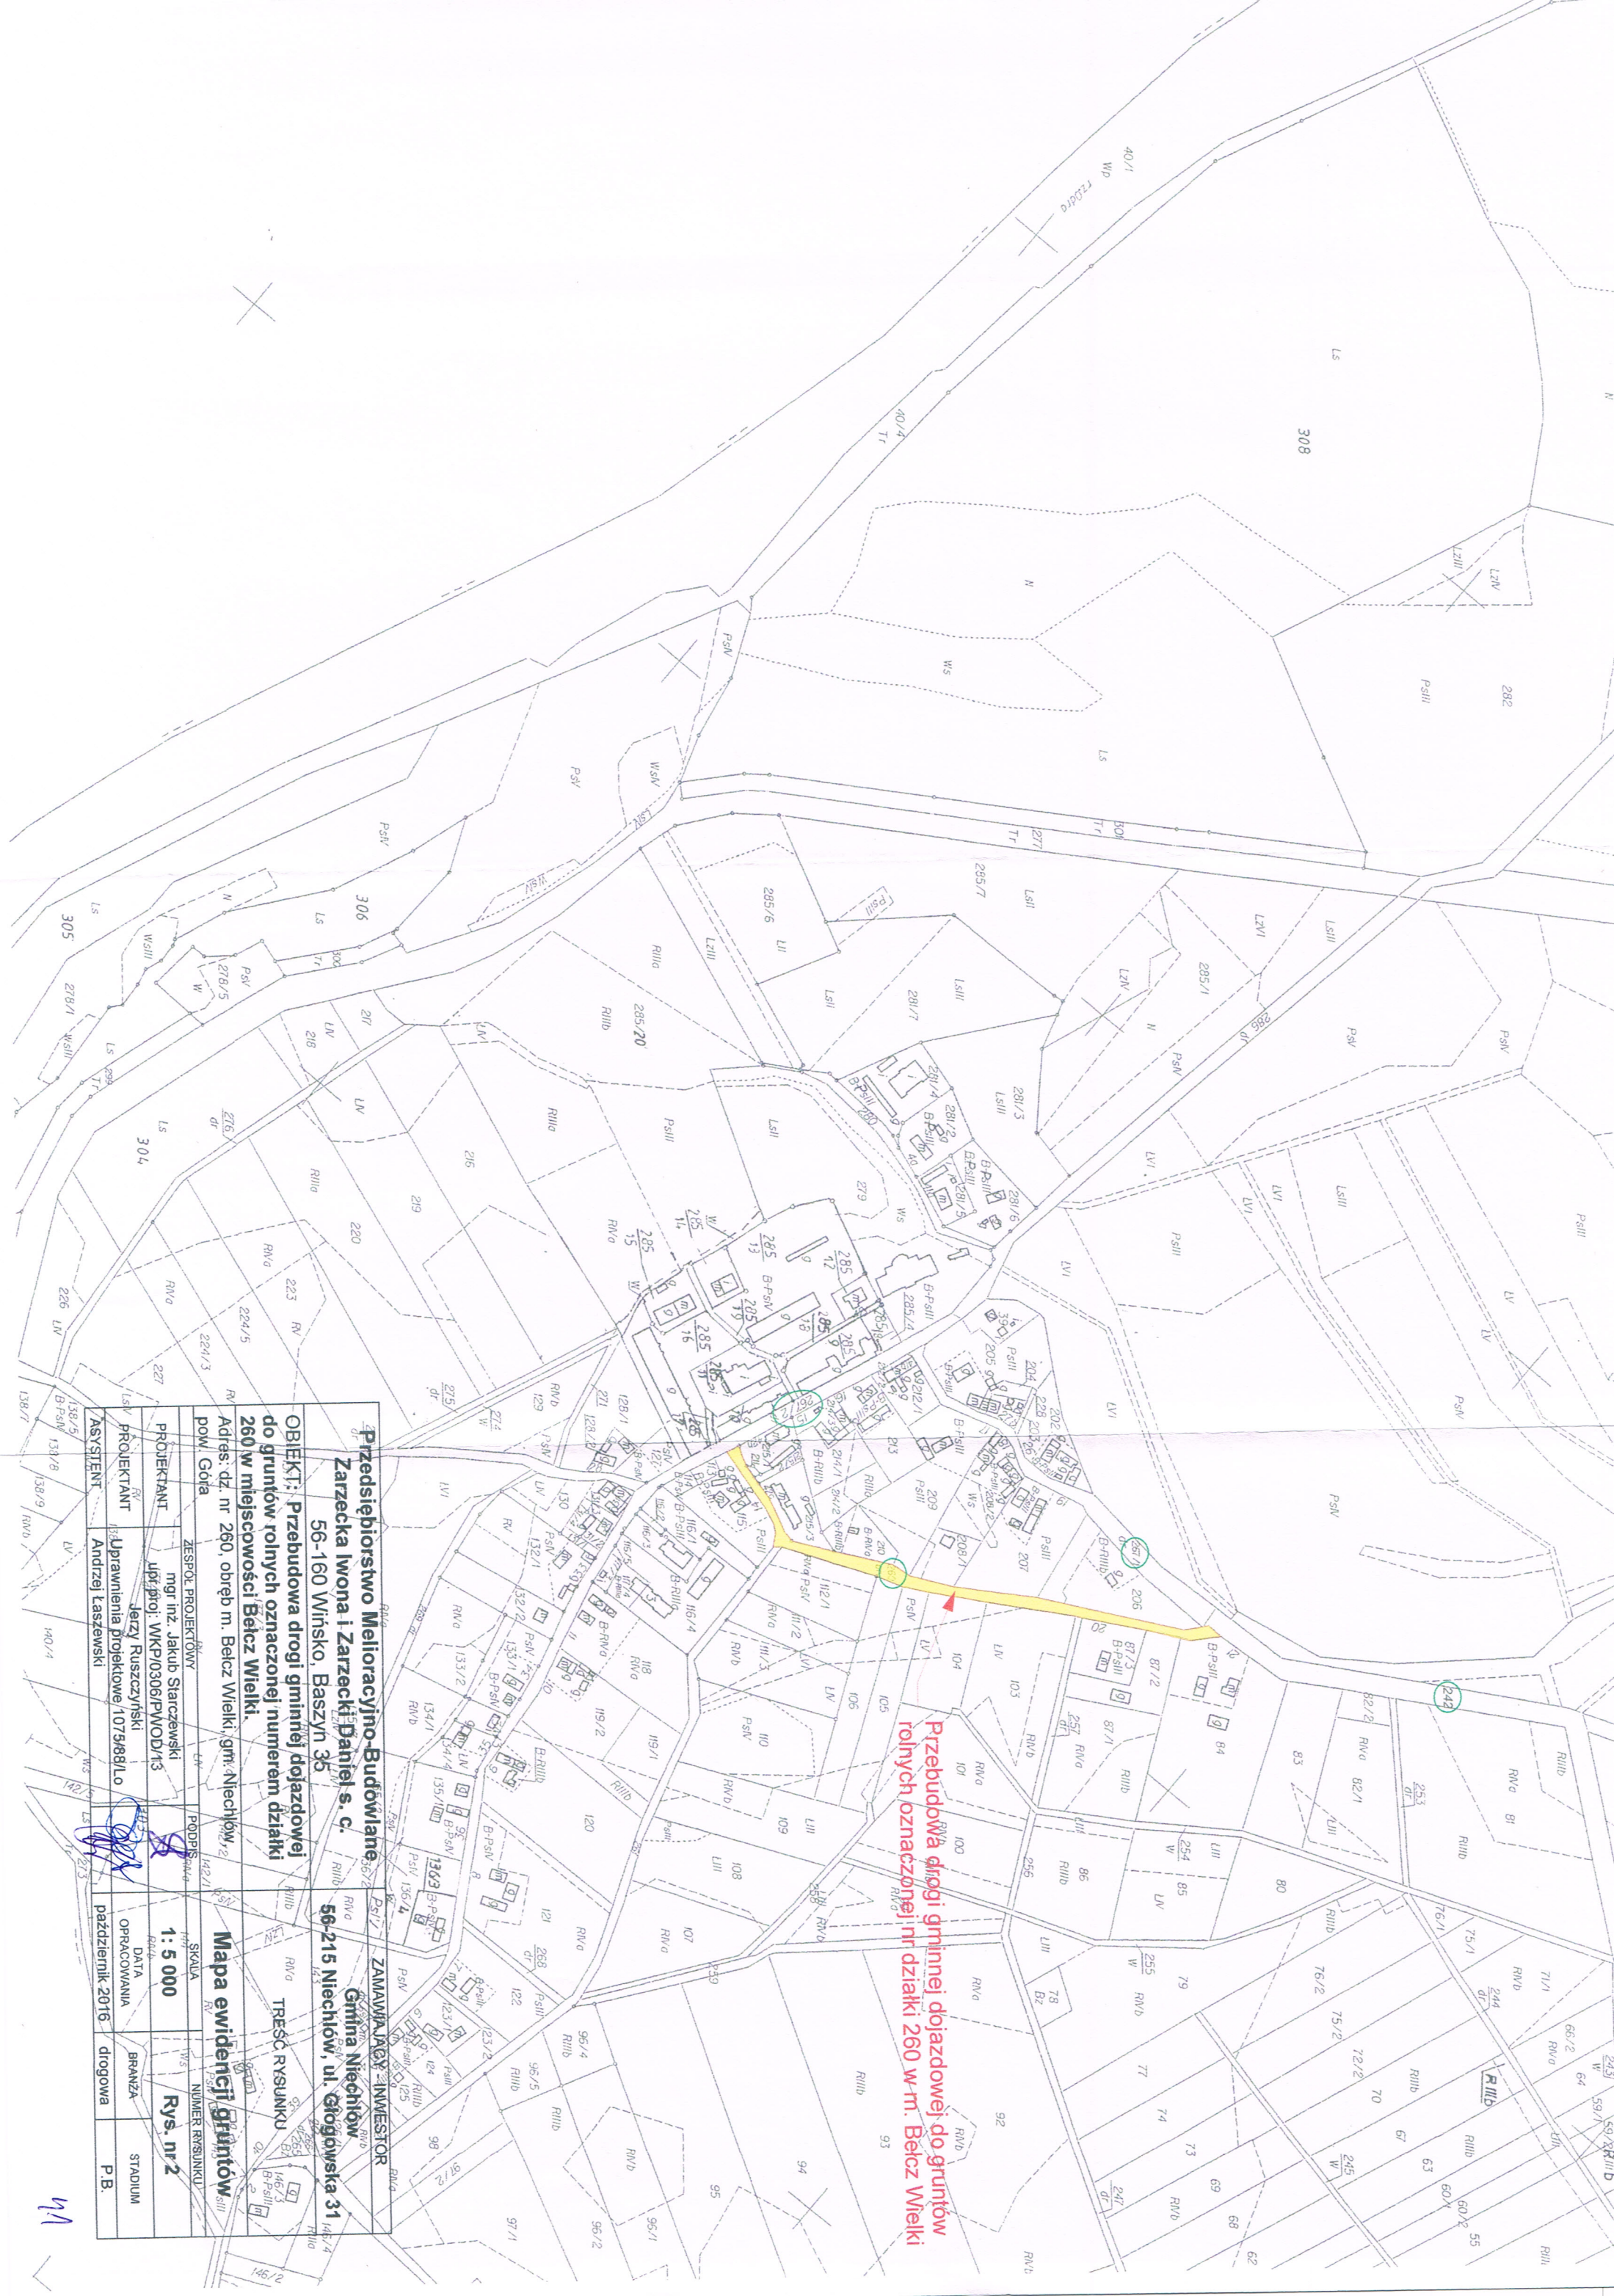


41

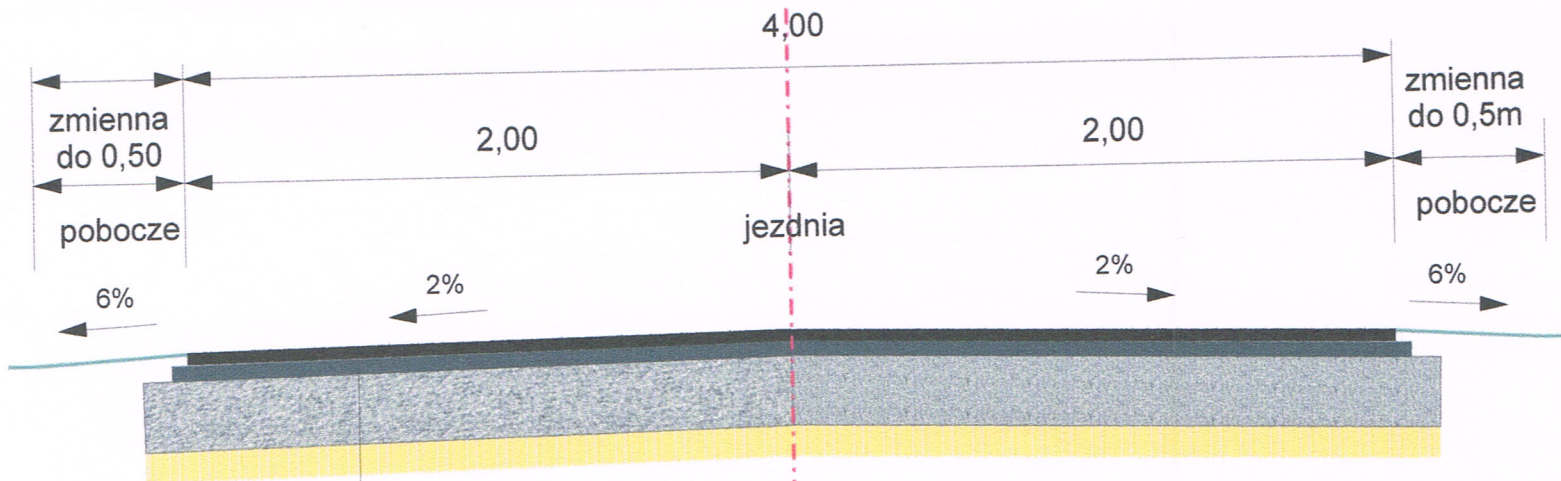

1. nawierzchnia z betonu asfaltowego AC-11S w-wa ścieralna grubość 4 cm.
2. nawierzchnia z betonu asfaltowego AC-11W w-wa wyrównawcza grubość 5 cm
3. podbudowa zasadnicza w-wa górna z tłuczni kamiennego 0-16,5 mm grubość 8cm
4. podbudowa zasadnicza w-wa dolna z tłuczni kamiennego 0-31,5mm grubość 15cm
5. grunt podłoża rodzimego

Przedsiębiorstwo Melioracyjno-Budowlane Zarzecka Iwona i Zarzecki Daniel s. c. 56-160 Wińsko, Baszyn 35		ZAMAWIAJĄCY - INWESTOR		
		Gmina Niechlów 56-215 Niechlów, ul. Głogowska 31		
OBIEKT: Przebudowa drogi gminnej dojazdowej do gruntów rolnych oznaczonej numerem działki 260 w miejscowości Bełcz Wielki.		TREŚĆ RYSUNKU		
Adres: dz. nr 260, obręb m. Bełcz Wielki, gm. Niechlów, pow. Góra		Przekrój konstrukcyjny drogi		
ZESPÓŁ PROJEKTOWY		PODPIS	SKALA	NUMER RYSUNKU
PROJEKTANT	mgr inż. Jakub Starczewski upr proj: WKP/0306/PWOD/13		1: 100	Rys. nr 5
PROJEKTANT	Jerzy Ruszczyński Uprawnienia projektowe 1075/88/Lo		DATA OPRACOWANIA	BRANZA
ASYSTENT	Andrzej Łaszewski		październik 2016	drogowa
				STADIUM P.B.

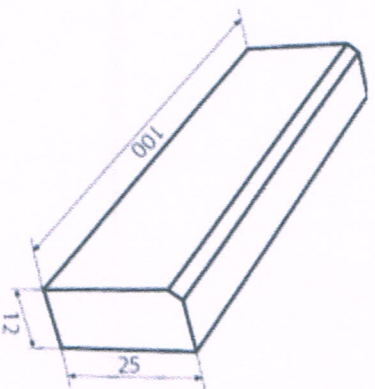

opornik	waga 1 szt. [kg]	ilość sztuk na paletcie	waga palety [kg]
12x25x100 cm	68	21	1450

Przedsiębiorstwo Melioracyjno-Budowlane Zarzecka Iwona i Zarzecki Daniel s. c. 56-160 Wińsko, Baszyn 35	ZAMAWIAJĄCY - INWESTOR Gmina Niechlów 56-215 Niechlów, ul. Głogowska 31	
	TREŚĆ RYSUNKU	
OBIEKT: Przebudowa drogi gminnej dojazdowej do gruntów rolnych oznaczonej numerem działki 260 w miejscowości Bęcz Wielki.	Szczegół – opornik na zjazdach	
Adres: dz. nr 260, obręb m. Bęcz Wielki, gm. Niechlów, pow. Góra		

ZESPÓŁ PROJEKTOWY		SKALA		NUMER RYSUNKU	
PROJEKTANT	mgr inż. Jakub Starczewski upr. proj.: WK/P/0306/PWOD/13	b. s.		Rys. nr 5	
PROJEKTANT	Jerzy Ruszczynski Uprawnienia projektowe 1075/88/L0	DATA OPRACOWANIA	BRANZA		STADIUM
ASYSTENT	Andrzej Łaszewski	październik 2016	drogowa		P.B.

45