



ELEWACJA WSCHODNIA

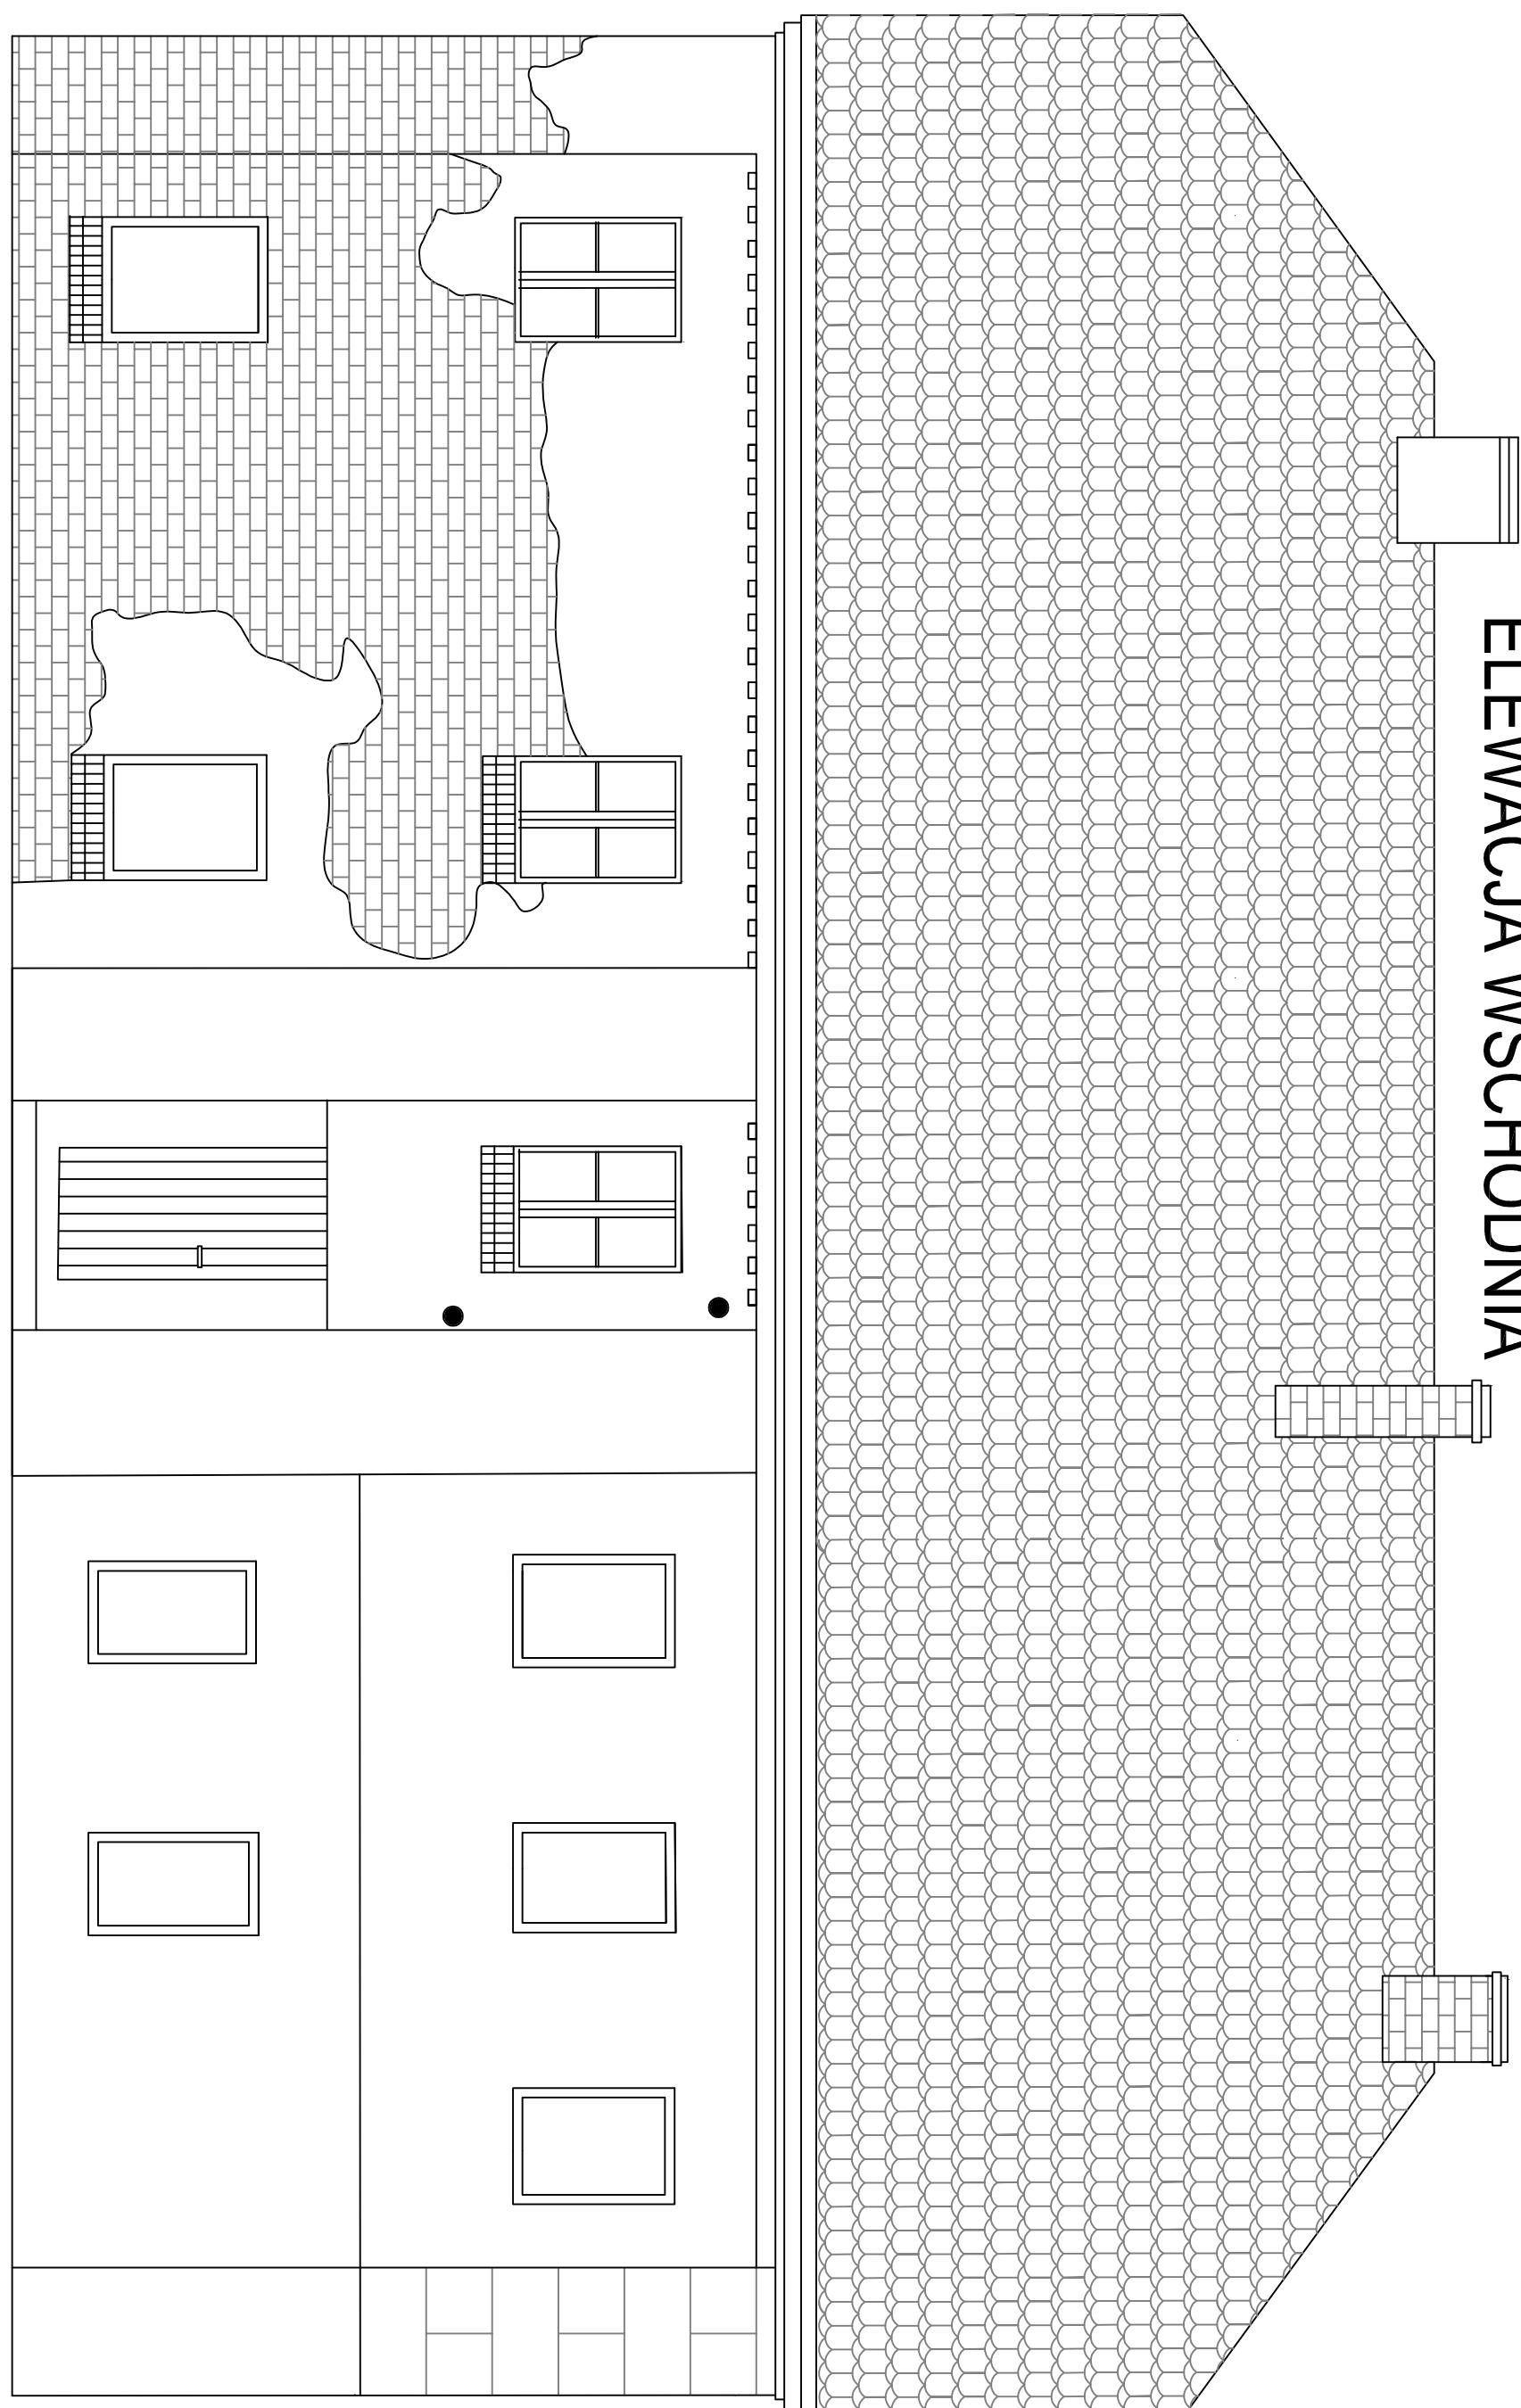

tafle styropianu

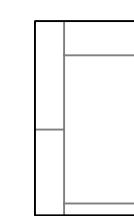

odsłonięte lico
muru ceglanego



SICINY 74
DZ. NR: 897/3

56-215 NIECHŁÓW
SKALA 1:50