

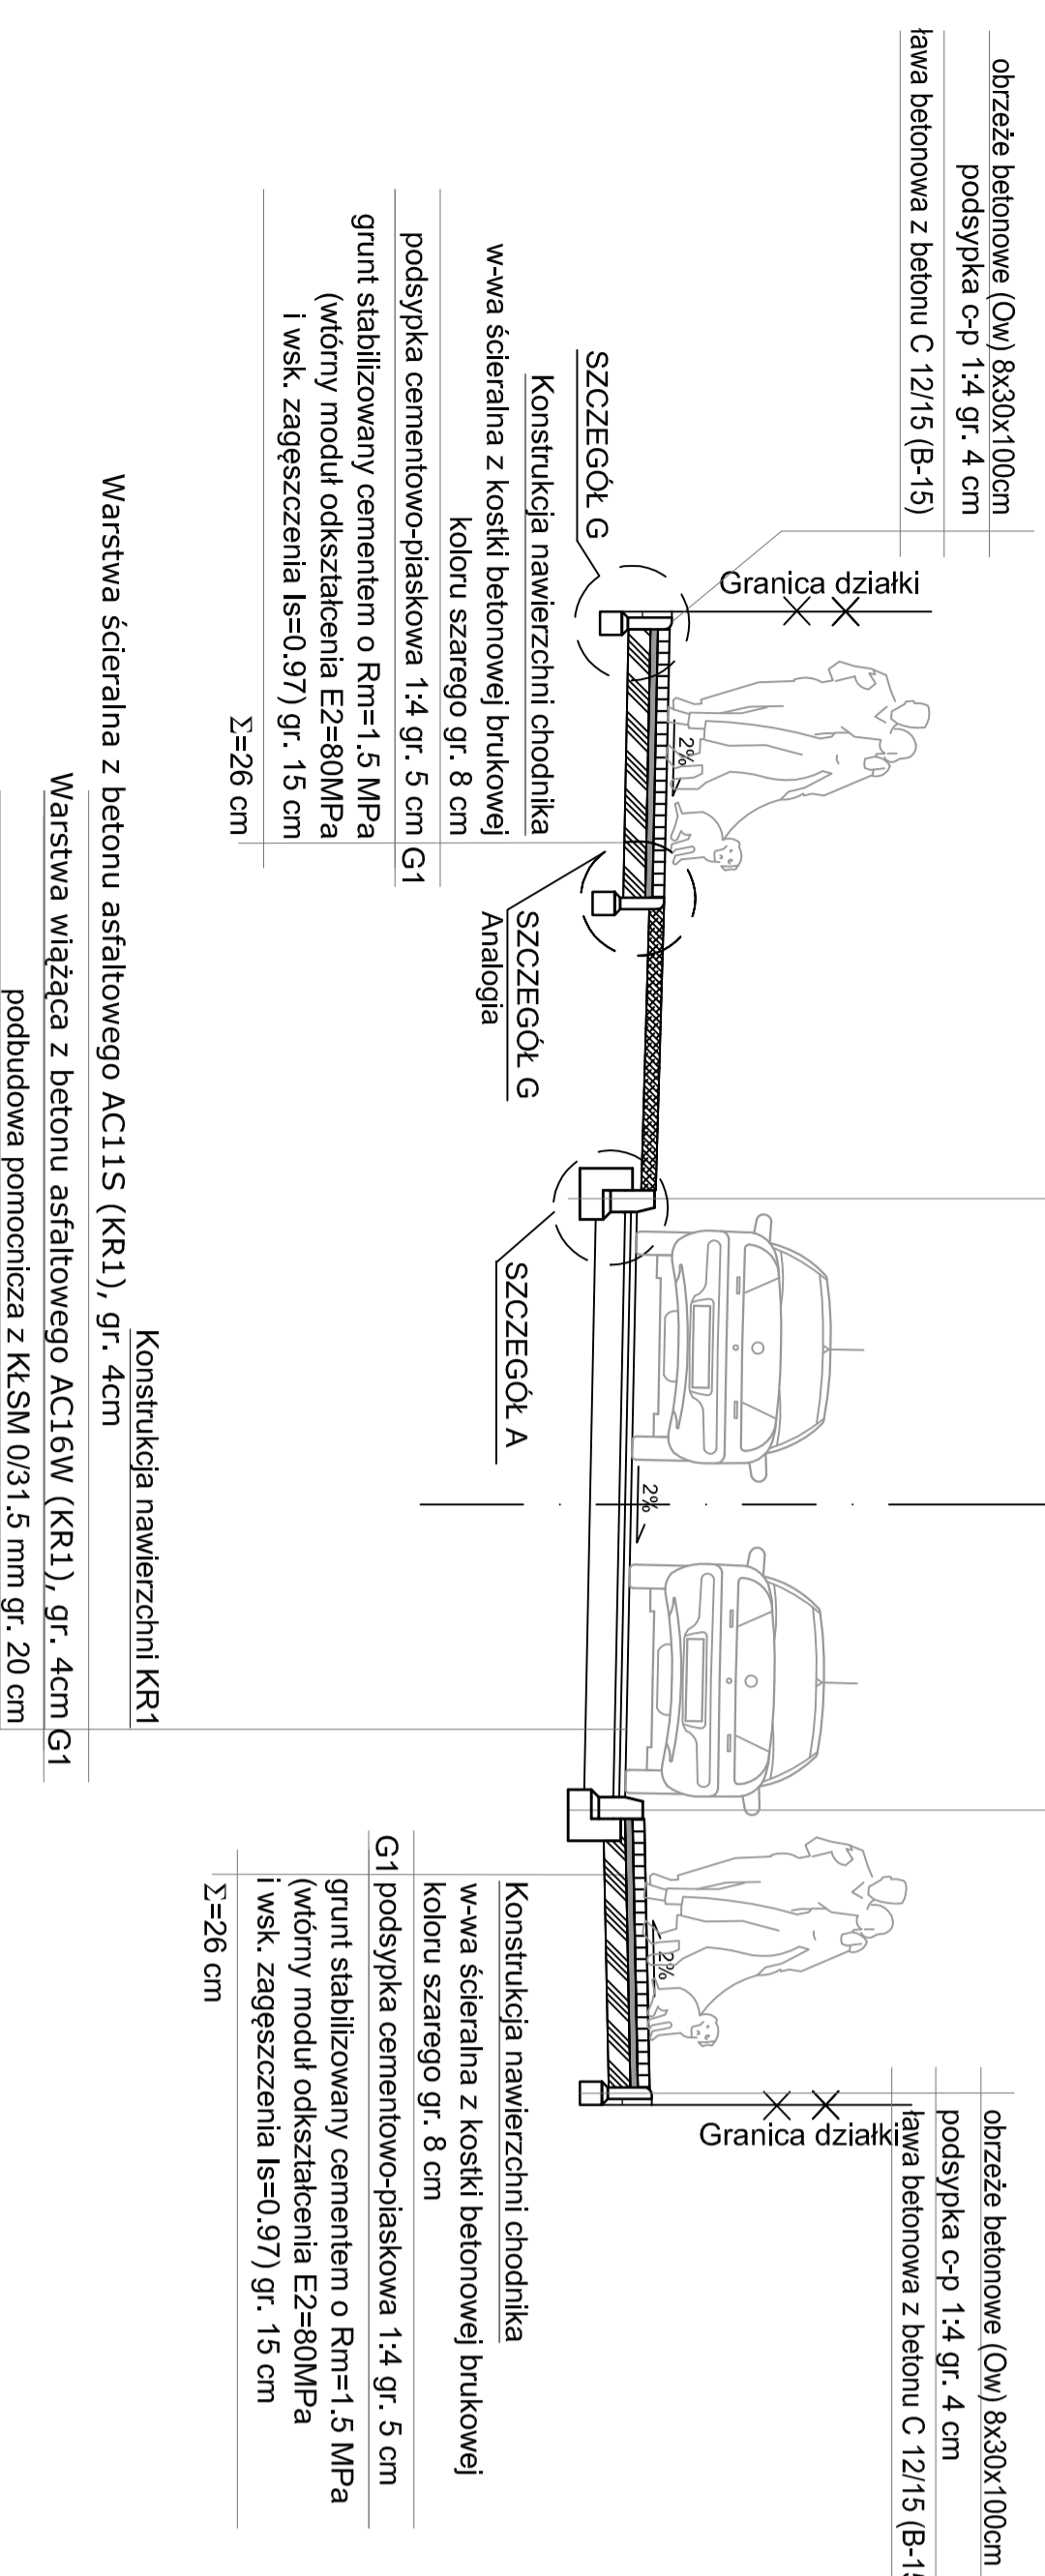
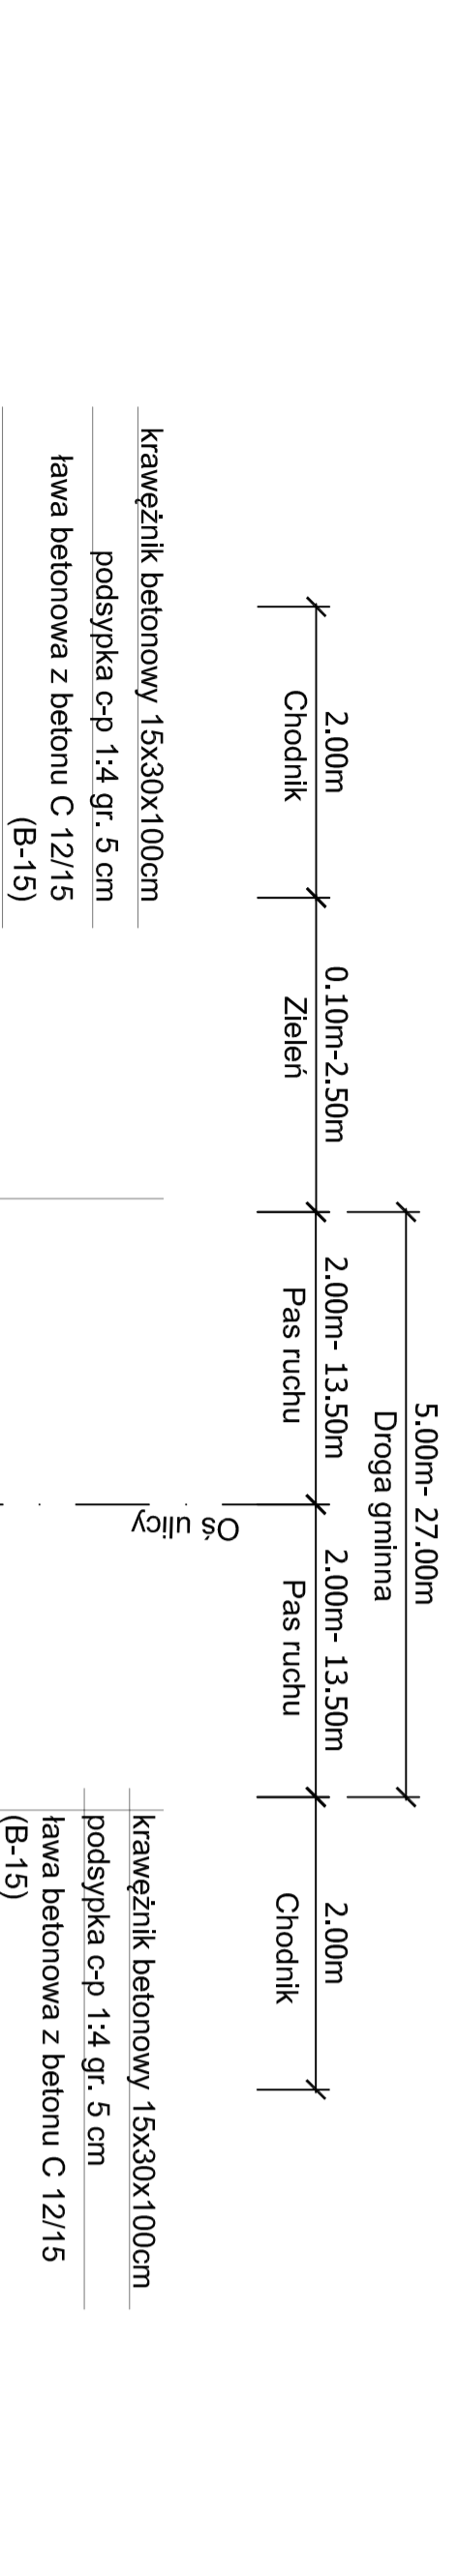




1 Przekrój normalny

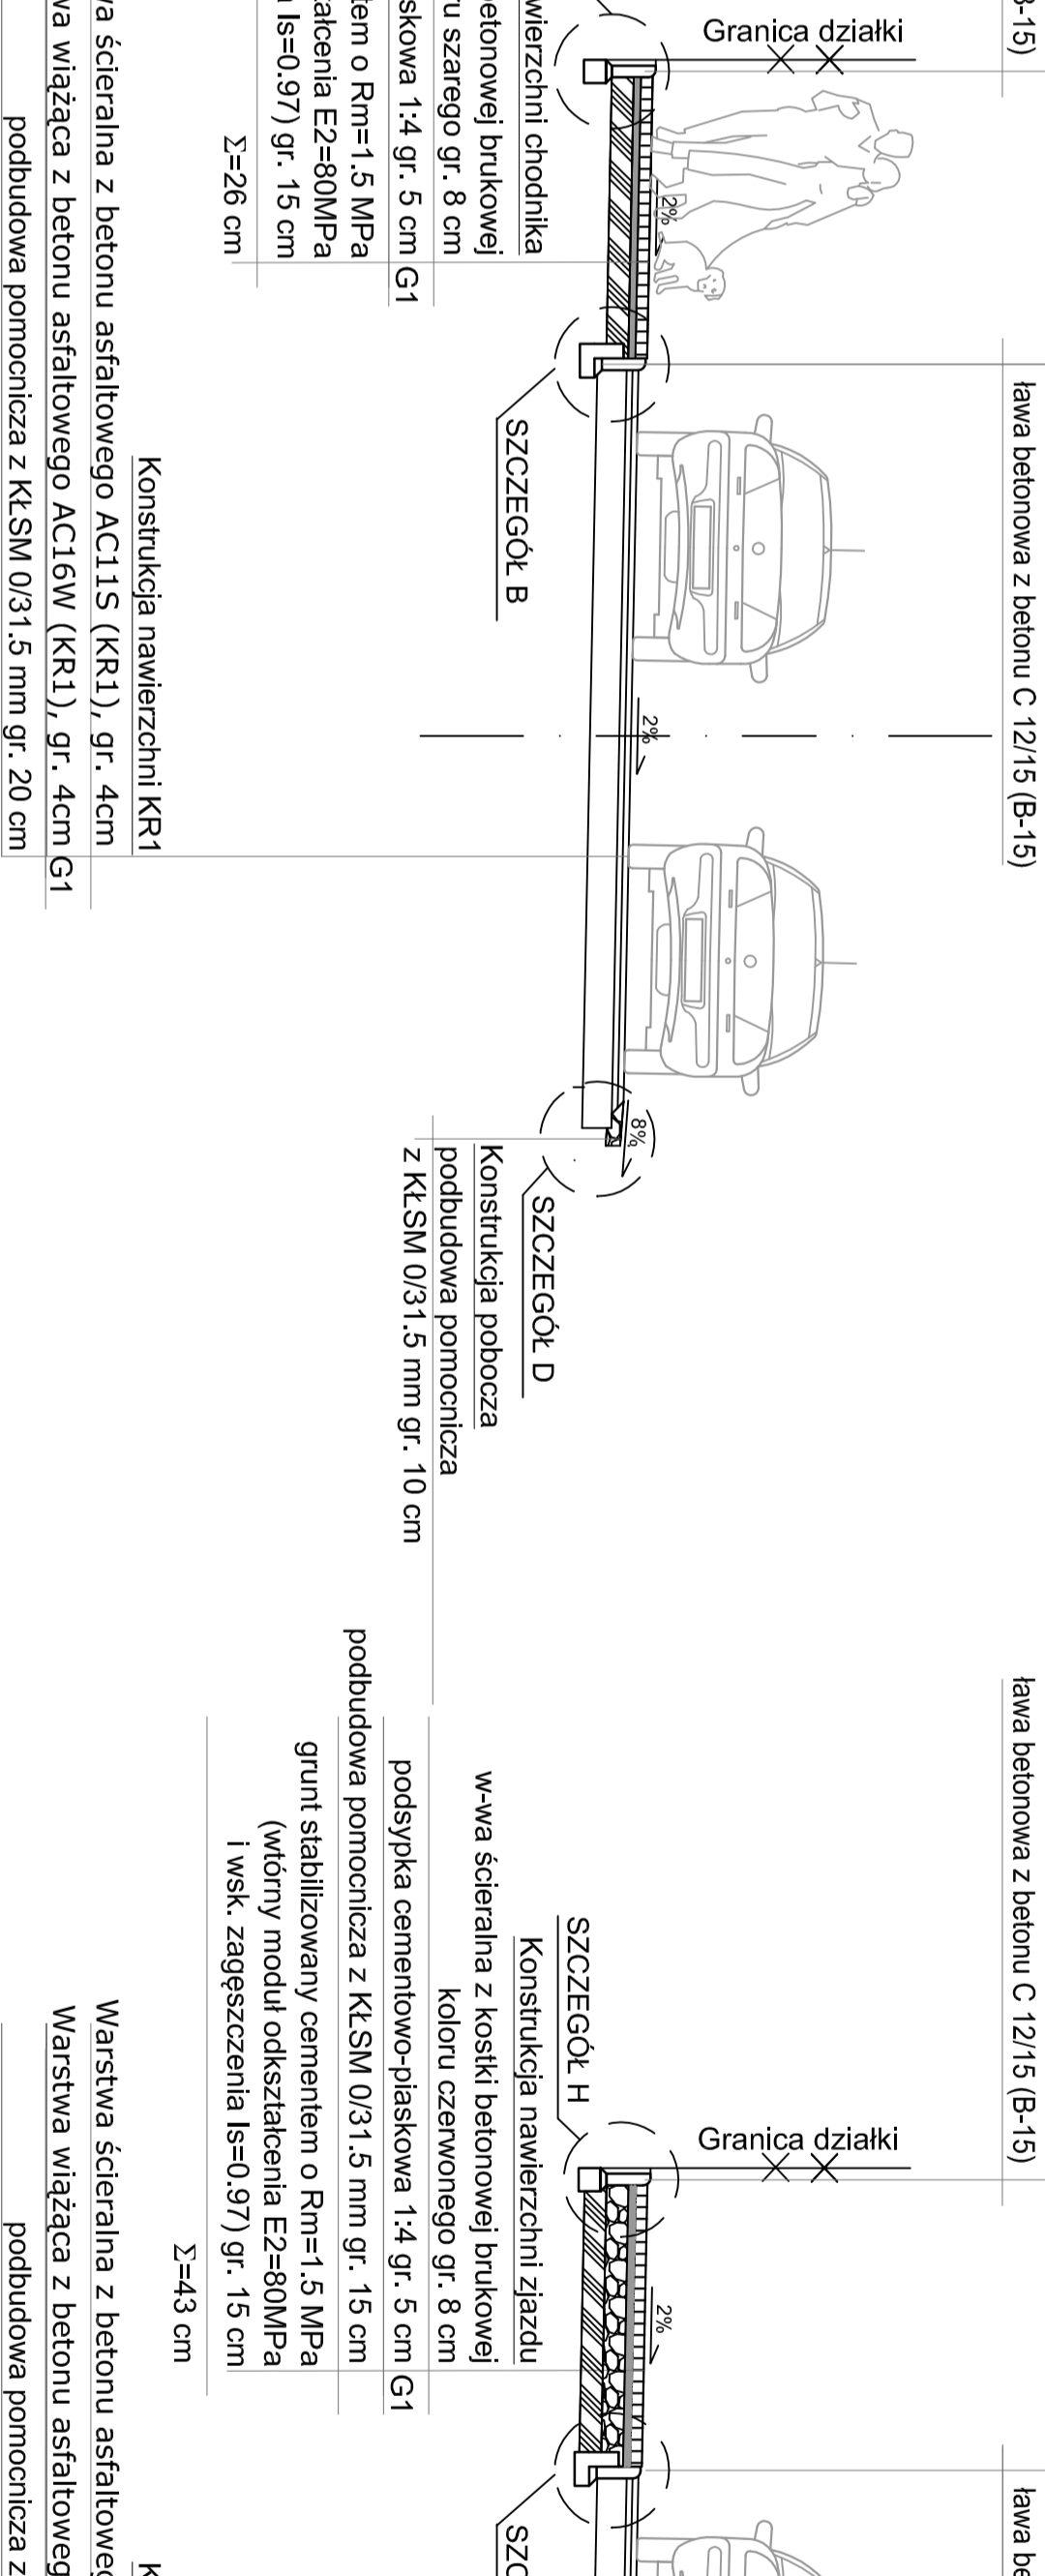

2 Przekrój normalny ul. Nowa

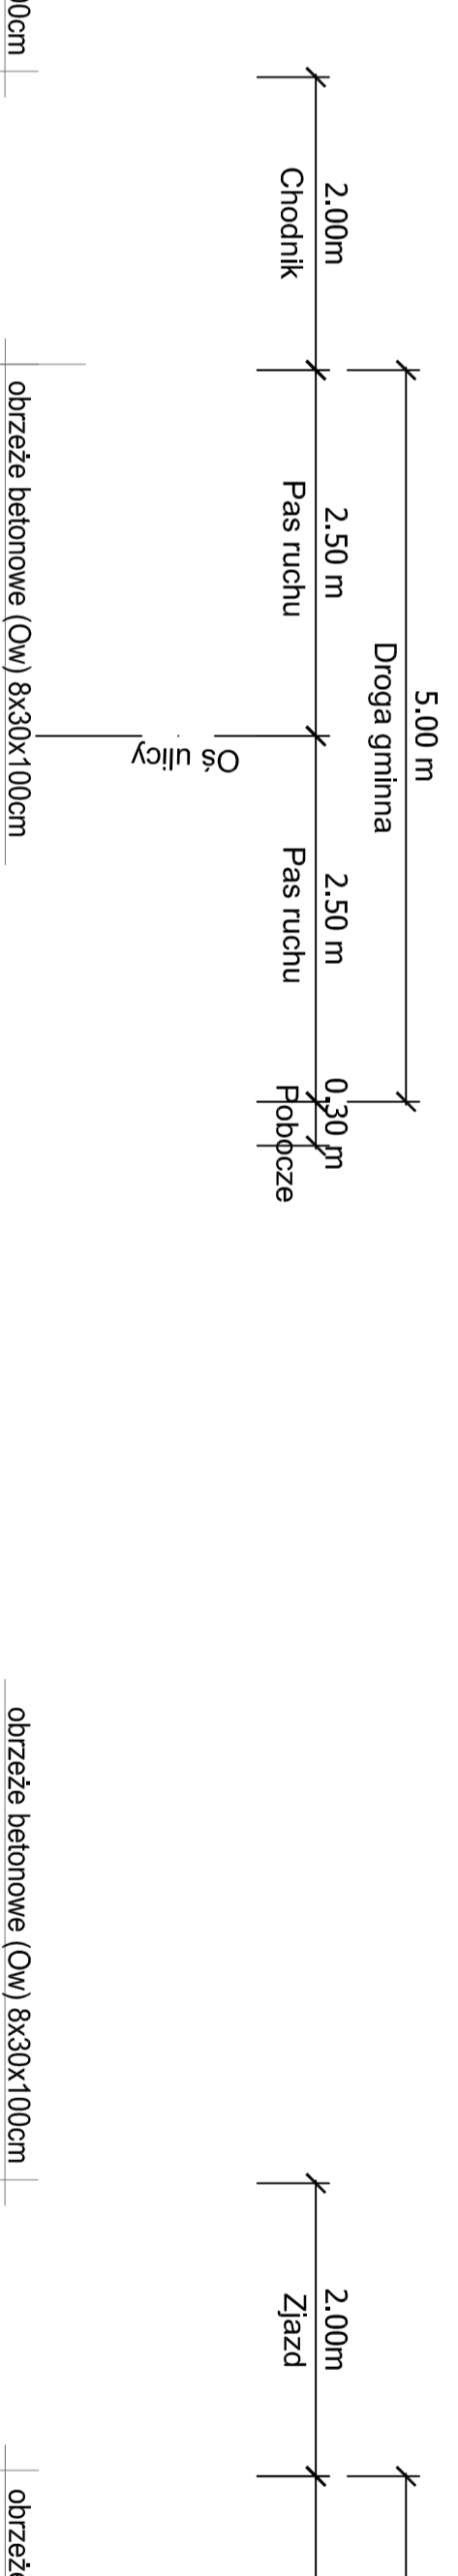

3 Przekrój normalny ul. Nowa

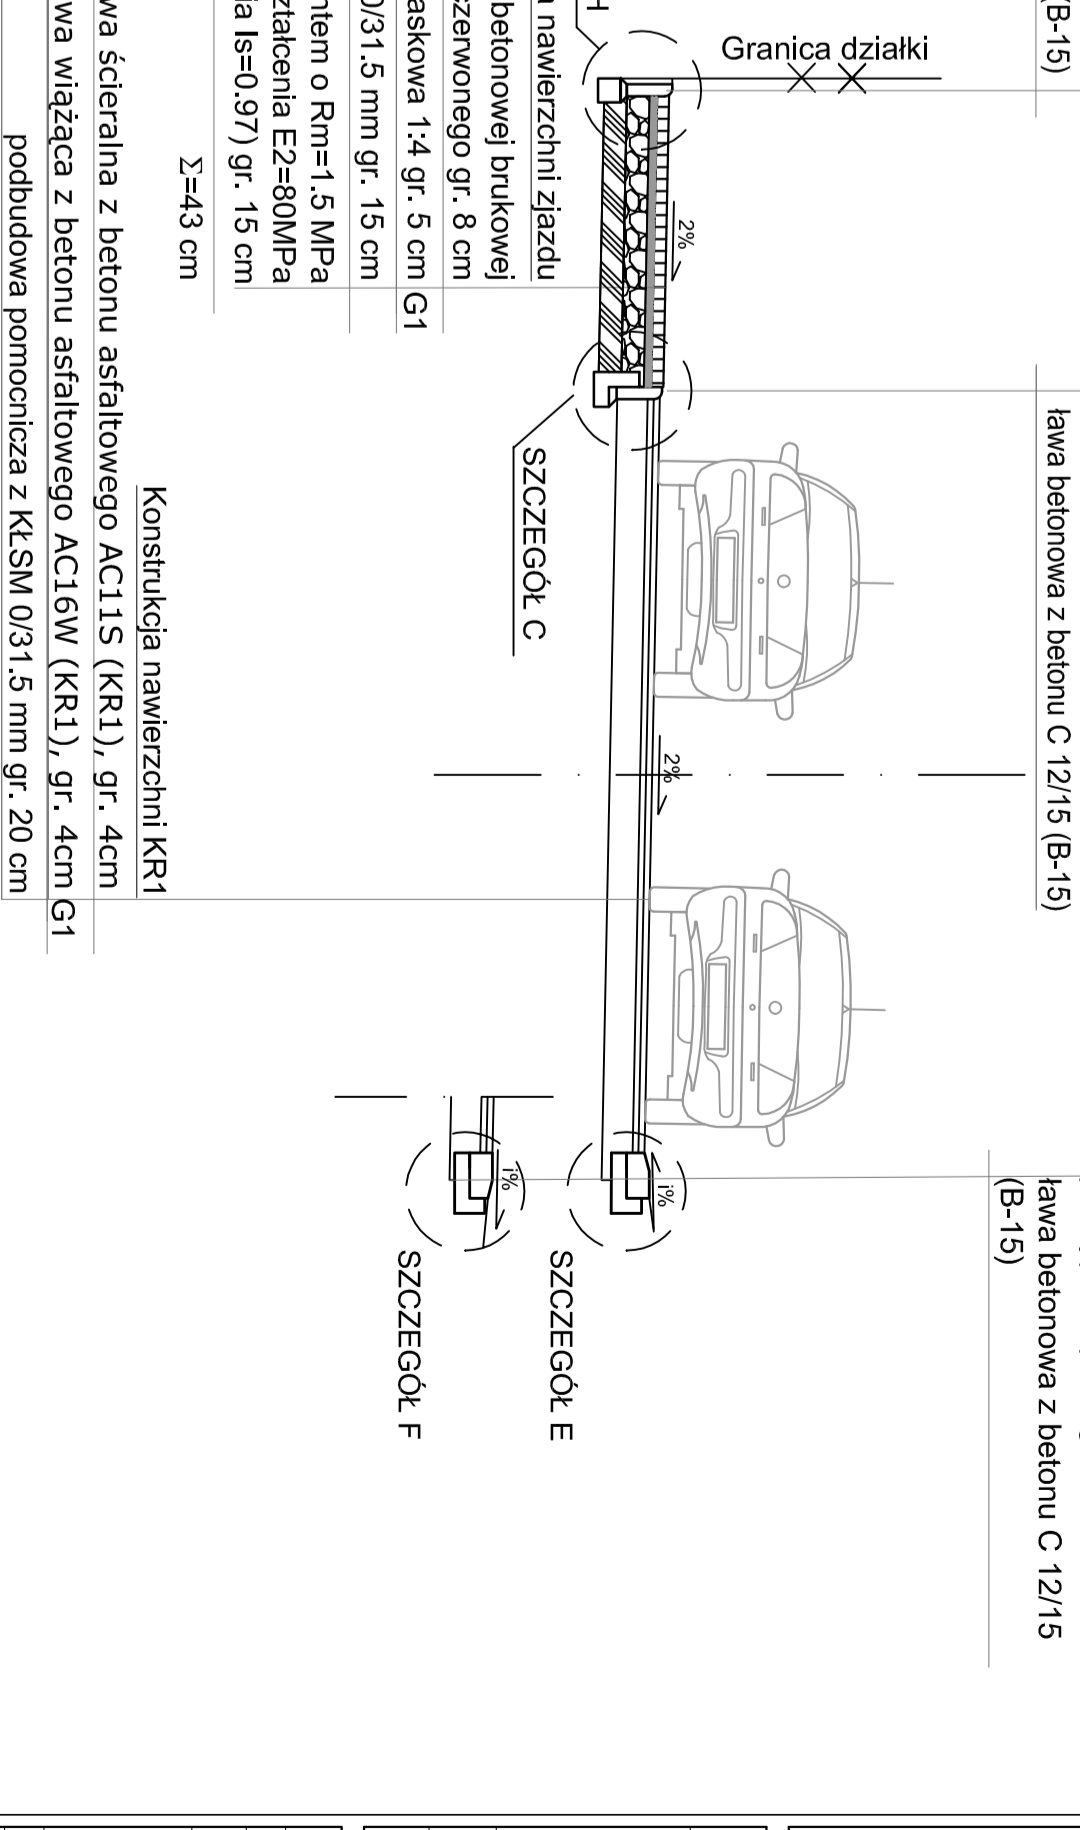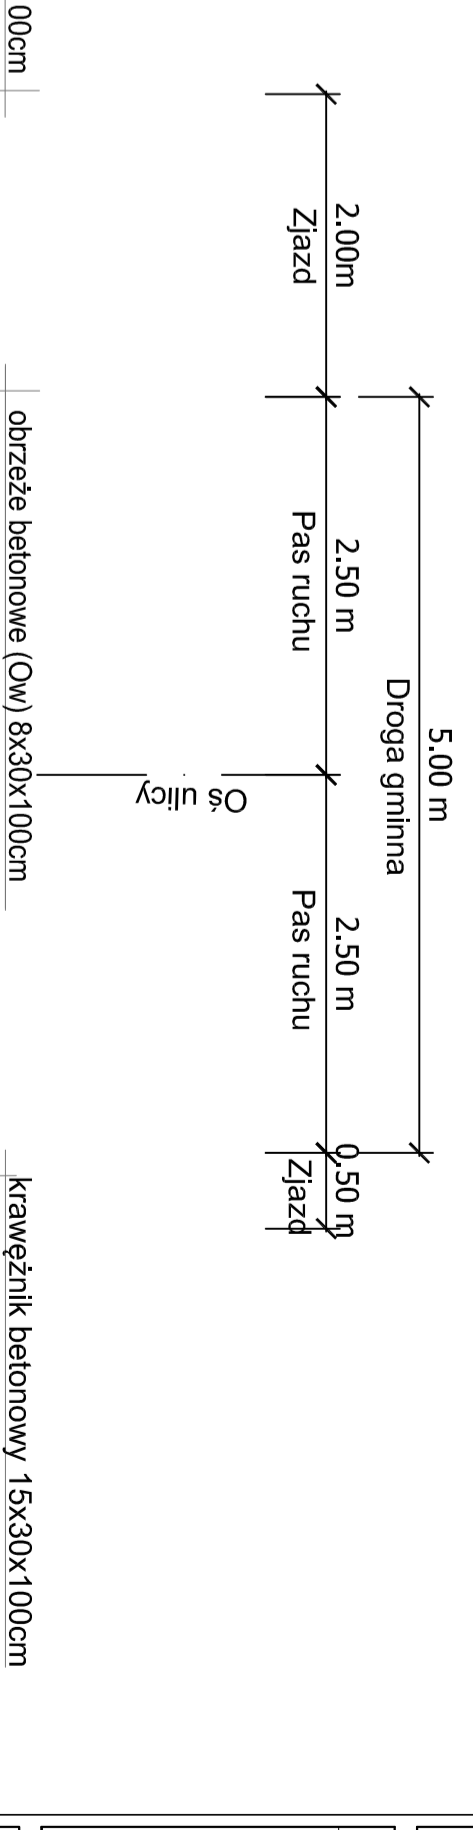

INWESTOR		Gmina Niechidów	
ul. Głogowska 31 56-215 Niechidów			
ZAMAWIAJĄCY		Gmina Niechidów	
ul. Głogowska 31 56-215 Niechidów			
JEDNOSTKA PROJEKTOWA		SGBW Projekt	
ul. Nad Wierzbakom 21a/4, 60-611 Poznań e-mail: sgbwprojekt@gmail.com tel.: + 48 661 229 265			
STADIUM	PROJEKT BUDOWLANO-WYKONAWCZY	TYTUŁ RYSUNKU	PRZEKROJE NORMALNE
TEMAT	Przebudowa drogi gminnej w miejscowości Niechidów działek 342, 343, 344 oraz 351.	BRANŻA	DROGOWA
STANOWISKO	IMIĘ I NAZWISKO	STANOWISKO	PODPIS
PROJEKTOWAŁ	mgr inż. Jakub Starczewski	PROJEKTOWAŁ	
SPRAWDZIŁ	mgr inż. Grzegorz Szczepaniak	SPRAWDZIŁ	
NR UPRAWNIENI/SPECJALNOŚĆ	W03/03/0000013 mgr inż. Grzegorz Szczepaniak	NR UPRAWNIENI/SPECJALNOŚĆ	
DATA OPRACOWANIA	SKALA	NR RYSUNKU/ARKUSZ	
15.11.2016	1:50	04_1	
Nazwa pliku: 005_PBU_DR_01_A.dwg [005_PBU_DR_01.pdf]			