



SZCZEGÓŁ "A"

SKALA 1:10

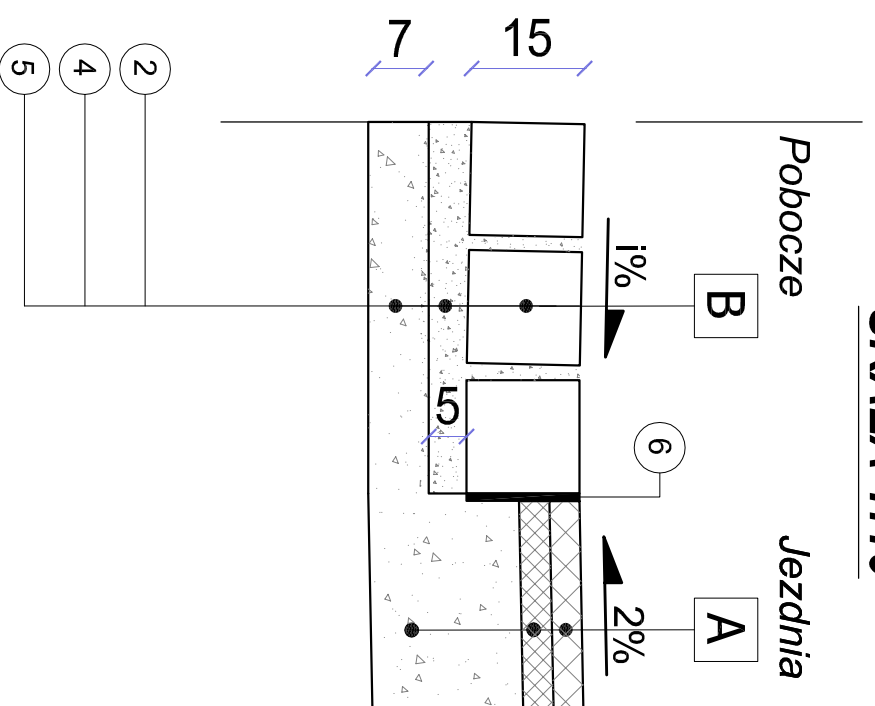


SZCZEGÓŁ "D"

SKALA 1:10

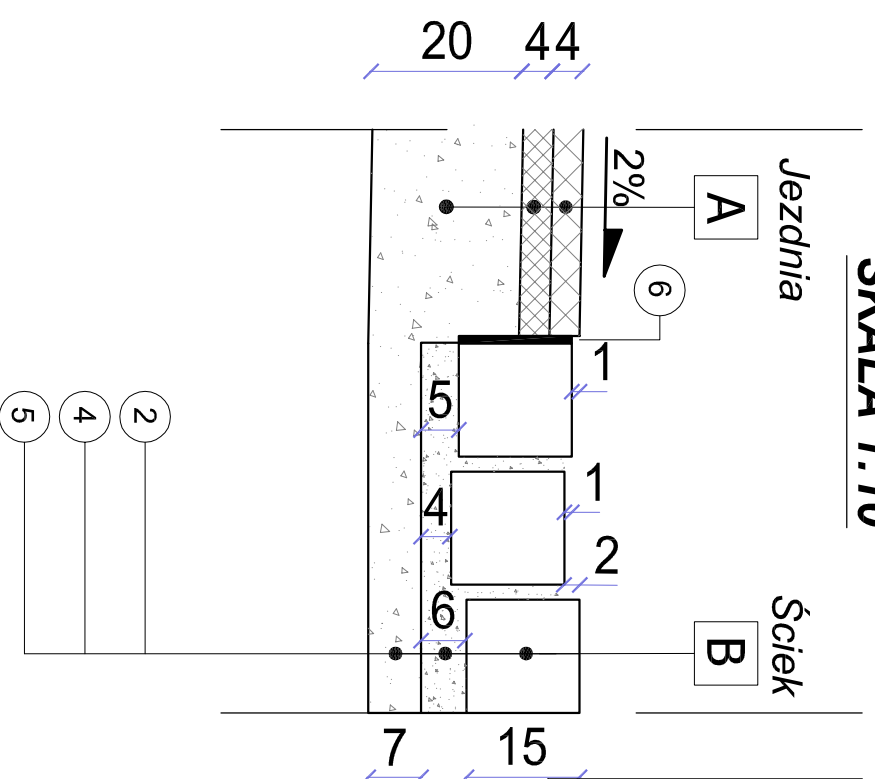


SZCZEGÓŁ "B"

SKALA 1:10

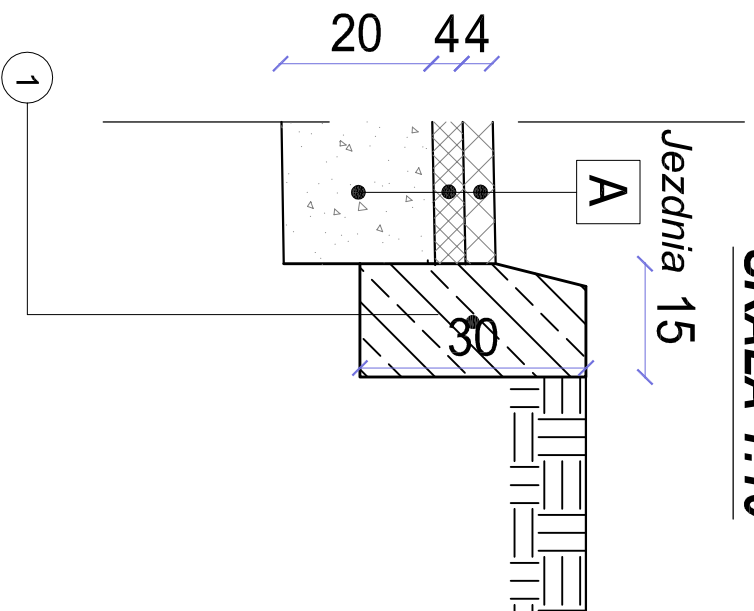

SZCZEGÓŁ "E"

SKALA 1:10

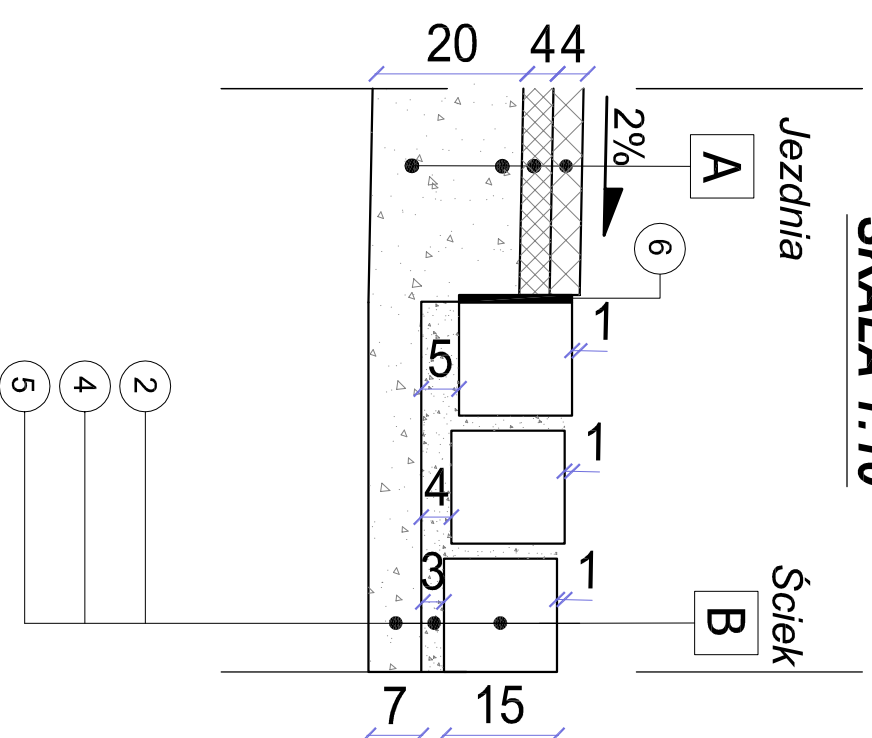

| | |
|----------|--|
| A | KR1 - NAWIERZCHNIA DROGI GMINNEJ |
| | - WYMA ŚCERALIANA Z BETONU ASFALTOWEGO AC 11S (KR1) WG WT-11WT-2-2015 R, gr. 4 cm |
| | - WYMAZANIE MIĘDZYWARSTWOWE EMULSJA KATIONOWA ŚREDNIOROZPRADOWA W ILOŚCI 0,5 KG/M ² |
| | - WYMA NAWIERZCHNI Z BETONU ASFALTOWEGO AC 70M (KR1) WG WT-11WT-2-2015 R, gr. 4 cm |
| | - WYMA NAWIERZCHNI Z BETONU ASFALTOWEGO AC 70M (KR1) WG WT-11WT-2-2015 R, gr. 4 cm |
| | - PODBUDOWA ZASADNICZA Z KLSM 0/31,5 mm, gr. 20 cm |
| | - PODŁOŻE GRUNTOWE |
| B | KR1 - NAWIERZCHNIA POBOCZA/ŚCIEKU |
| | - KOSTKA KAMIEŃNA Z ROZPRYSKIEM KOLEKOWYM gr. 3-6 cm. |
| | - PODBUDOWA Z KLSM 0/31,5 mm, gr. 7 cm |
| | - ELEMENTY ULICY |
| | 1. ISTN. KRĄWEŻNIK BETONOWY TYPU ULICZNY O WYM. 15x30x100 cm |
| | 2. KOSTKA KAMIEŃNA Z ROZPRYSKIEM KOLEKOWYM gr. 15x15 cm |
| | 3. LAMA BETONOWA Z OPROSEM Z BETONU C12/15 (B-19) |
| | 4. PODSYPKA CEMENTOWO-PŁASKOWA 1:4, gr. 3, 4 i 5 cm |
| | 5. PODBUDOWA Z KLSM 0/31,5 mm, gr. 7 cm |
| | 6. BITUMICZNA TAŚMA DYLATACYJNA gr. 10 mm |

INWESTOR

Gmina Niechlów



ul. Głogowska 31
56-215 Niechlów

ZAMAWIAJĄCY

Gmina Niechlów



ul. Głogowska 31
56-215 Niechlów

JEDNOSTKA PROJEKTOWA



ul. Półwiejska 60k, 62-025 Kostrzyn
e-mail: sgbwprojekt@gmail.com
tel. + 48 661 229 265

STADIUM **PROJEKT BUDOWLANO-WYKONAWCZY**

TEMAT **PRZEBUDOWA PASA DROGOWEGO DZIAŁEK 731/3; 702/26; 702/25; 702/24; 730; 701/6 w m. NARATOW**

TYTUŁ RYSUNKU **SZCZEGÓŁY KONSTRUKCYJNE**

BRANŻA **DROGOWA**

| | | |
|---------------------------|---|--------|
| STANOWISKO | IMIĘ I NAZWISKO | PODPIS |
| PROJEKTOWAŁ | mgr inż. Jakub STARCZEWSKI | |
| NR UPRAWNIENI/SPECIALNOŚĆ | WKP/0306/PW/00/13 <small>mgr inż. Jakub Starczewski i inżynierowie wykonujący roboty budowlane w zakresie drogowym</small> | |
| OPRACOWAŁ | mgr inż. Grzegorz SZCZEPANIUK | |

| | | |
|---------------------------|--|--|
| SPRAWDZIŁ | | |
| NR UPRAWNIENI/SPECIALNOŚĆ | | |

| | | | |
|------------------|---|------------|--------|
| DATA OPRACOWANIA | SKALA | NR RYSUNKU | ARKUSZ |
| 07.06.2017 | 1:10 | 05 | |
| Nazwa pliku: | 007_pBW_DR_pn_02_A.dwg (007_pBW_DR_pn_02.pdf) | | |