ZBIORNIK NA ŚCIEKI SANITARNE

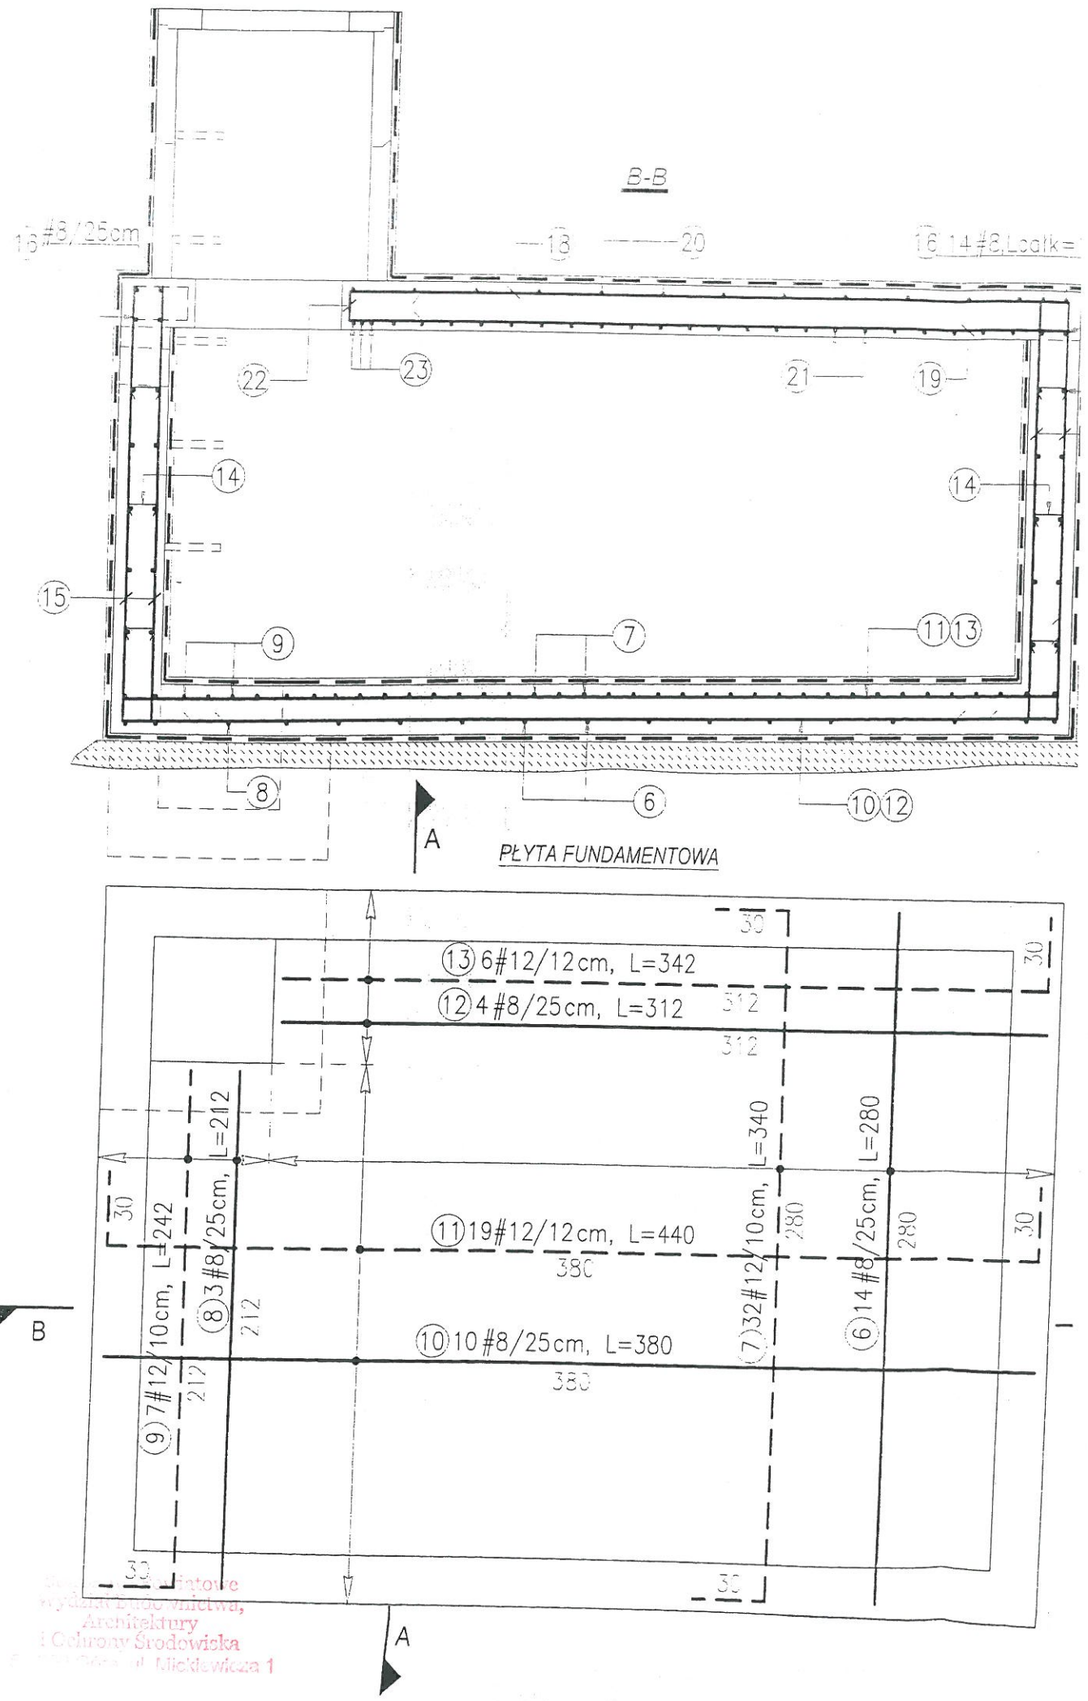

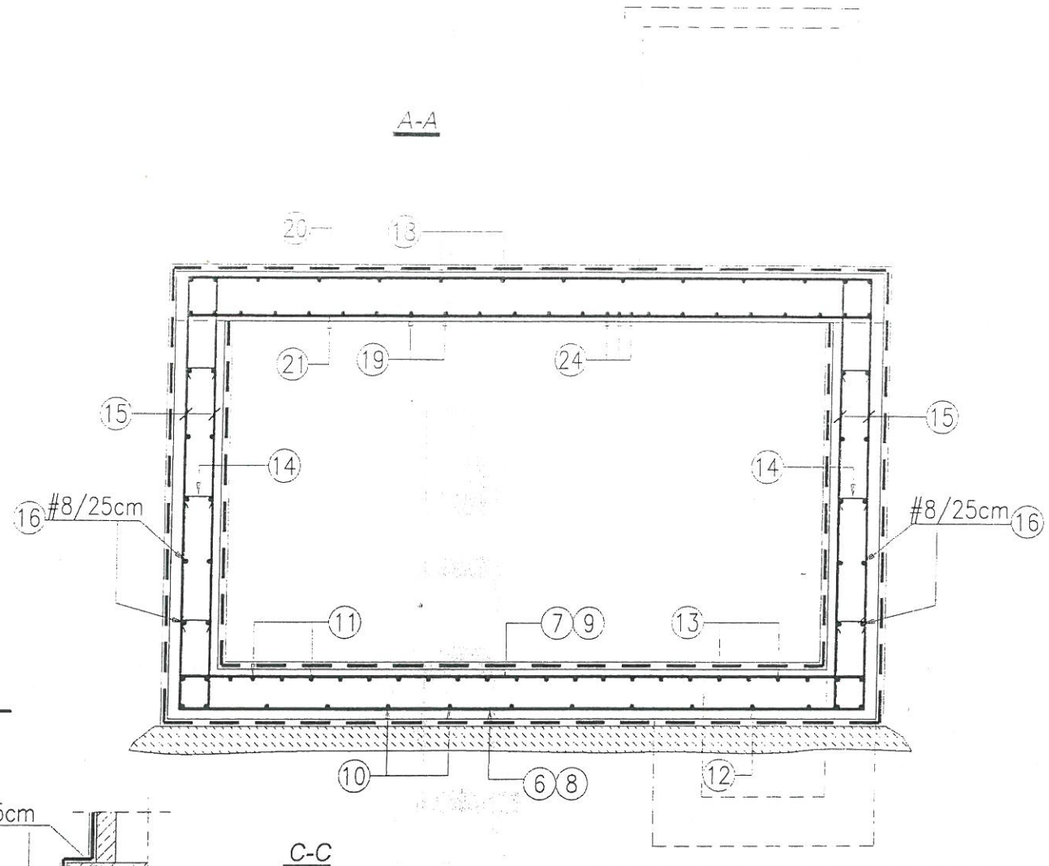

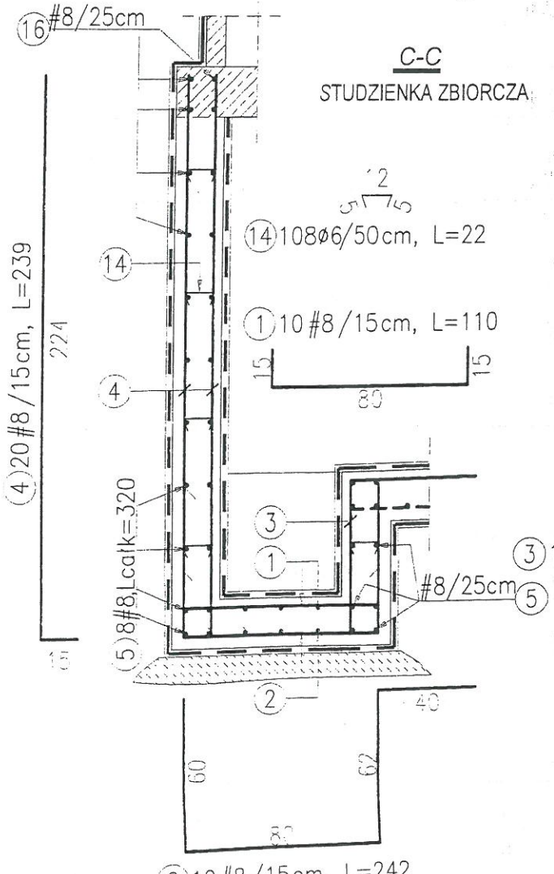

BETON: C20/25 (B25)
STAL: # - B500SP
Ø - S235JR

BETON Z DODATKIEM PENETRONU "ADMIX"
c_{nom}= 3.5cm – od wewnątrz
c_{nom}= 5.0cm – od zewnątrz

OZNACZENIA:
ZBROJENIE GÓRĄ
ZBROJENIE DOŁEM

Wydział Budownictwa, Architektury i Ochrony Środowiska
ul. Mickiewicza 1

Pracownia Projektowa CEDEKO 67-210 Wilkow, Osiedlowa 1 cedeko72@gmail.com

NAZWA RYS	ZBIORNIK NA ŚCIEKI SANITARNE ZBROJENIE ELEMENTÓW ŻELBETOWYCH	BRANŻA	SANITARNA
TEMAT	ADAPTACJA BUDYNKU MIESZK.-GOSPOD	SKALA	1:50
OBIEKT	BUDYNEK MIESZKALNY WIELORODZINNY		
ADRES	BARTODZIEJE, gm. NIECHLÓW dz. nr geod. 48/2	NR RYS	Z-3
INWESTOR	GMINA NIECHLÓW 56-215 NIECHLÓW Głogowska 31	DATA	XI 2013
PROJEKTANT	inż. R. SĄSIADEK upr. proj. nr 31/75/Lo		
ASYSTENT	arch DANIEL KOSMATKA		