
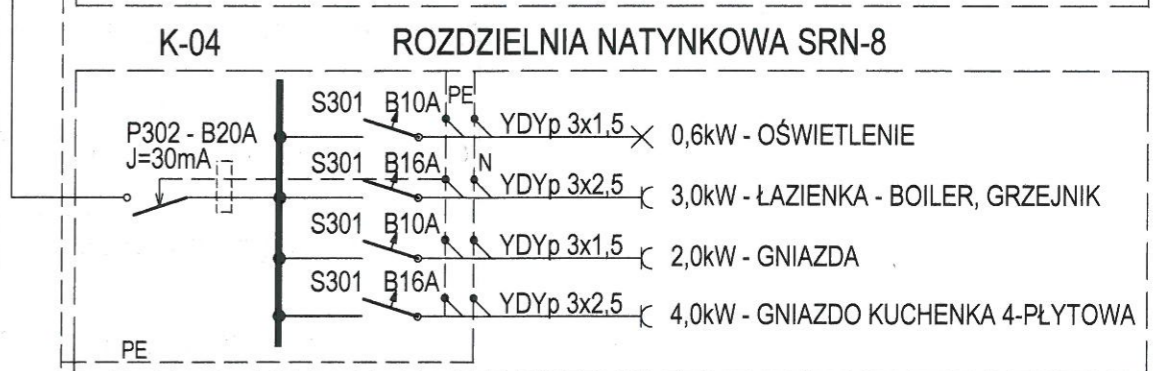
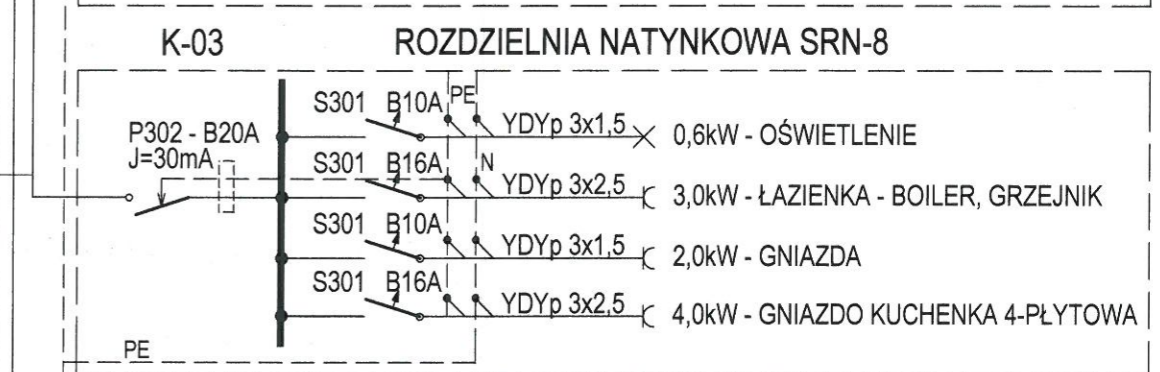
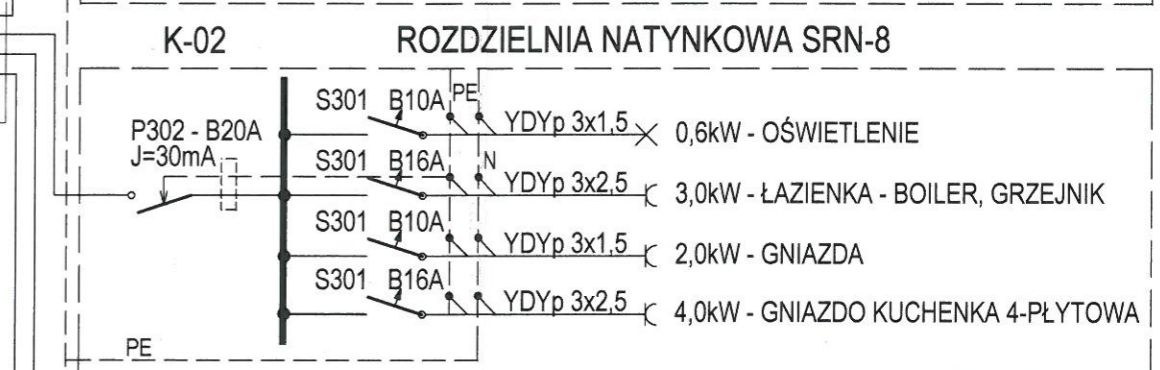
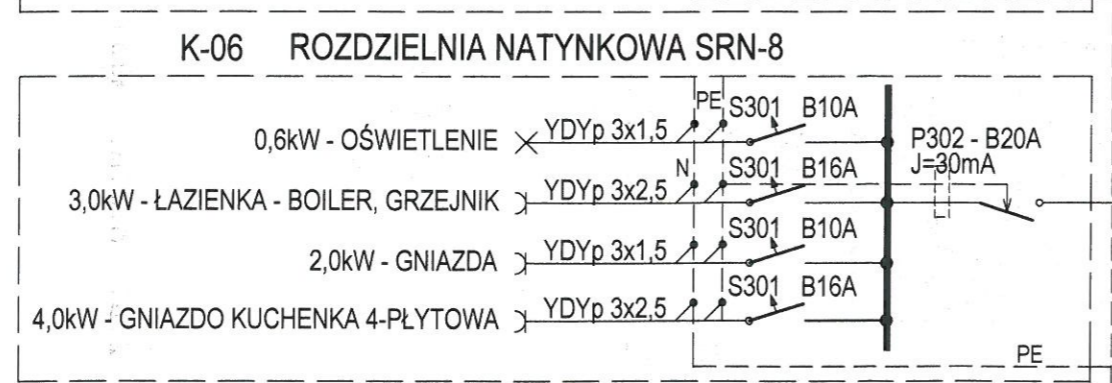
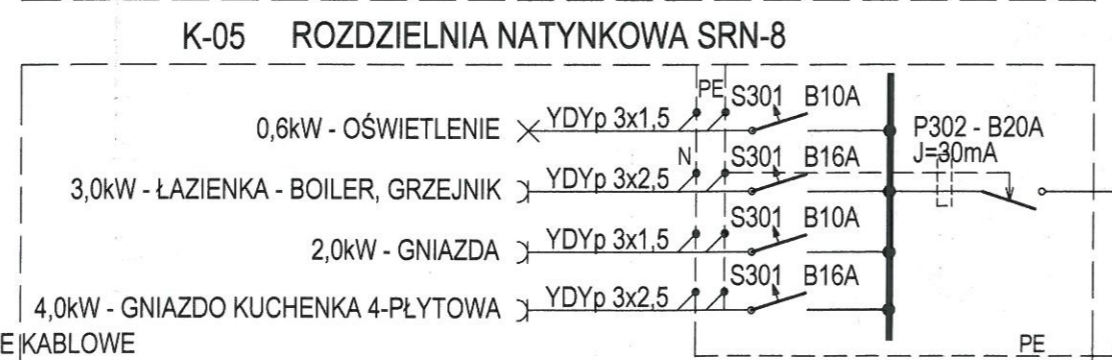
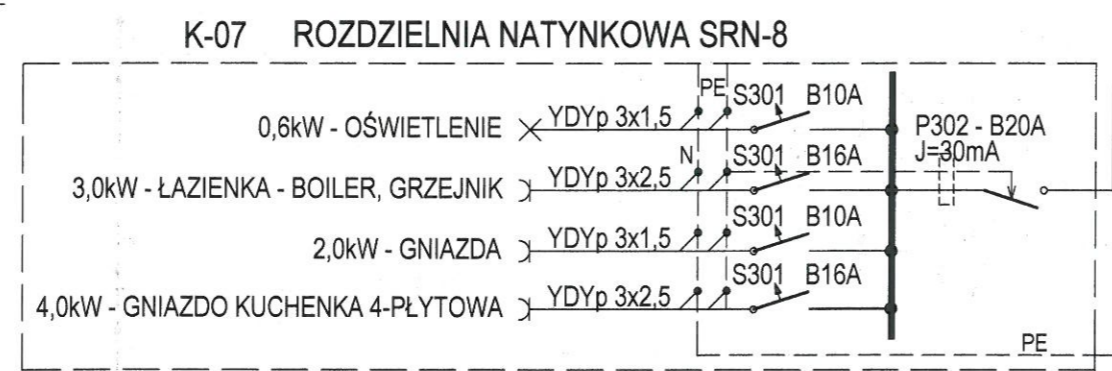
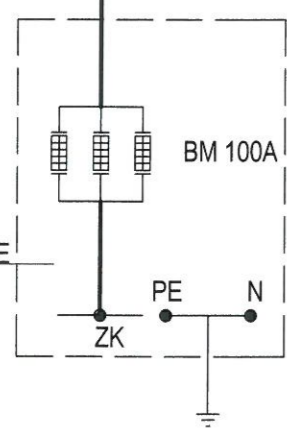
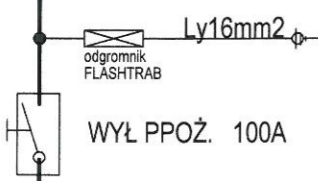


TABLICA ROZDZIELCZO-POMIAROWA TRP-2- PIETRO

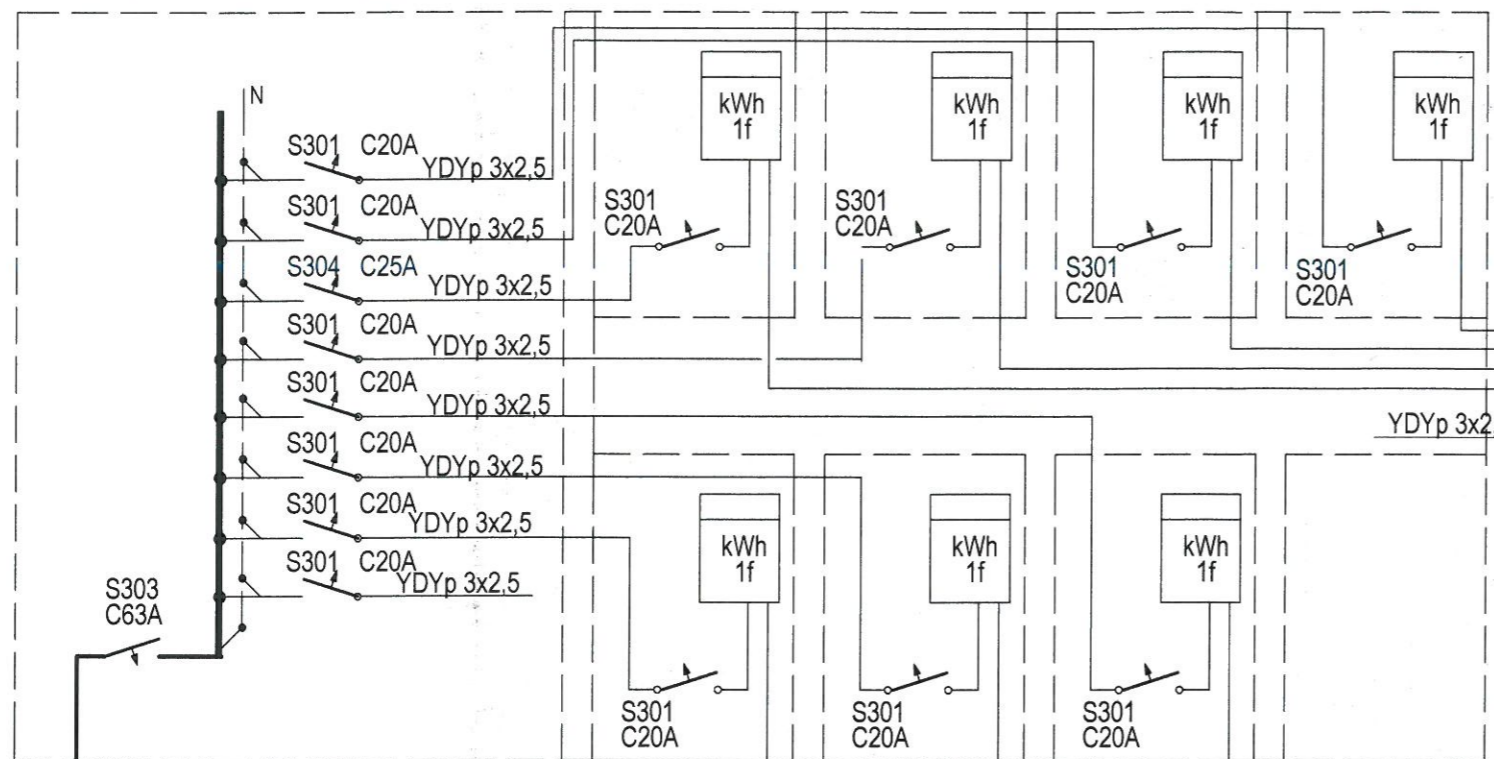

SZYBKIE WYŁĄCZANIE TN-S

BILANS MOCY

$P_i = 96,80 \text{ kW}$
 $k_j = 0,6$
 $P_z = 58,08 \text{ kW}$
 $J_o = 87,8 \text{ A}$

GŁÓWNA SZYNA UZIEMIAJĄCA

Stosowa Podgórz
 Wydział Budownictwa,
 Architektury
 i Ochrony Środowiska
 56-200 Góra, ul. Mickiewicza 1

Pracownia Projektowa CEDEKO 67-210 Wilkow, Osiedlowa 1 cedeko@gmail.com		
NAZWA RYS	PIETRO	BRANŻA
SCHEMAT TABLICY ROZDZIAŁU ENERGII		ELEKTRYCZNA
TEMAT	ADAPTACJA BUDYNKU MIESZK.-GOSPOD	SKALA 1:100
OBIEKT	BUDYNEK MIESZKALNY WIELORODZINNY	
ADRES	BARTODZIEJE, gm. NIECHŁÓW dz. nr geod. 48/2	NR RYS
		E4
INWESTOR	GMINA NIECHŁÓW 56-215 NIECHŁÓW Głogowska 31	DATA
		XI 2013
PROJEKTANT	inż. WIT JURGA	upr. proj. nr 1013/87/Le
ASYSTENT	arch DANIEL KOSMATKA	