


**Początek przebudowy  
ul. Nowej i ul. Sportowej  
km 0+000.00**

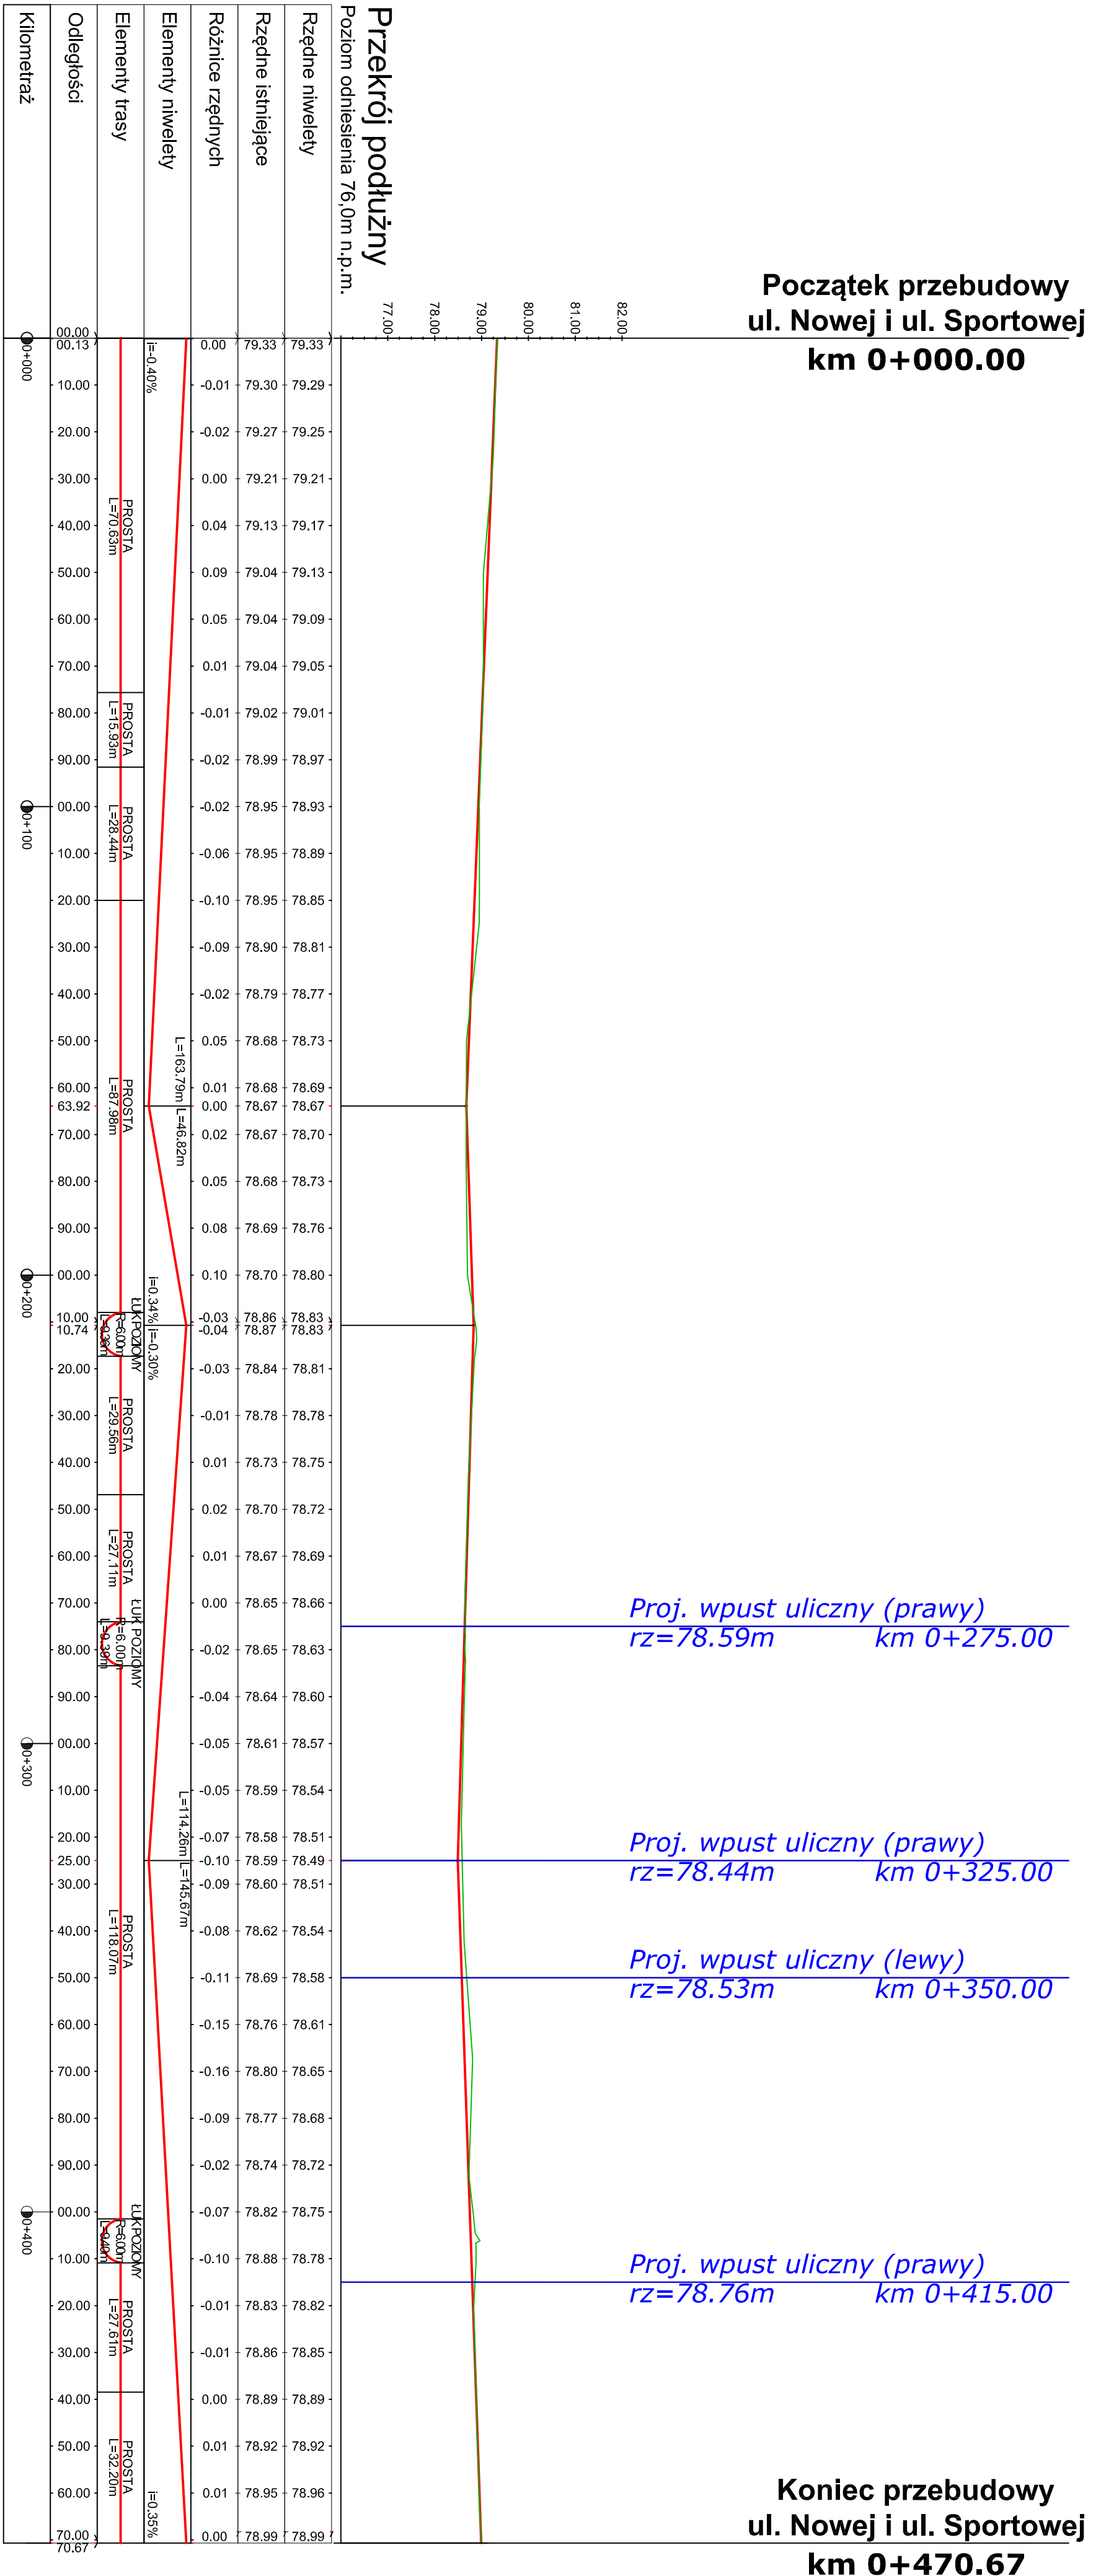

Proj. wpust uliczny (prawy)  
rz=78.59m km 0+275.00

Proj. wpust uliczny (prawy)  
rz=78.44m km 0+325.00

Proj. wpust uliczny (lewy)  
rz=78.53m km 0+350.00

Proj. wpust uliczny (prawy)  
rz=78.76m km 0+415.00

**Koniec przebudowy  
ul. Nowej i ul. Sportowej  
km 0+470.67**

LEGENDA:

	projektowany łuk pionowy niwelely
	projektowana niweleta - odłonek prosty
	istniejący teren

INWESTOR I ZAMAWIAJĄCY

**Gmina Niechłów**

ul. Głogowska 31  
56-215 Niechłów

JEDNOSTKA PROJEKTOWA

**SGBW**  
Projekt

ul. Nad Wierzbakiem 21a/4, 60 - 611 POZNAŃ  
e-mail: sgbwprojekt@gmail.com  
tel. + 48 661 229 265

STADIUM	PROJEKT BUDOWLANO-WYKONAWCZY	
TEMAT	Przebudowa drogi gminnej w miejscowości Niechłów na terenie oznaczonym numerami działek 342, 343, 344 oraz 351.	
TYTUŁ RYSUNKU	PRZEKRÓJ PODŁUŻNY	
BRANŻA	DRÓGOWA	
STANOWISKO	IMIĘ I NAZWISKO	PODPIS
PROJEKTOWAŁ	mgr inż. Jakub STANCZEWSKI	
NR UPRAWNIENIENI/SPECIALNOŚĆ	WNB/036/PM/02/13 mgr inż. Jakub Stanczewski	
OPRACOWAŁ	mgr inż. Grzegorz SZCZEPANIUK	
SPRAWDZIŁ		
NR UPRAWNIENIENI/SPECIALNOŚĆ		
DATA OPRACOWANIA	SKALA	NR RYSUNKU / ARKUSZ
15.11.2016	1:100/1000	03

Nazwa pliku u: 005\_PbW\_DR\_drl\_01\_Aduwg (005\_PbW\_DR\_drl\_01\_1.pdf)