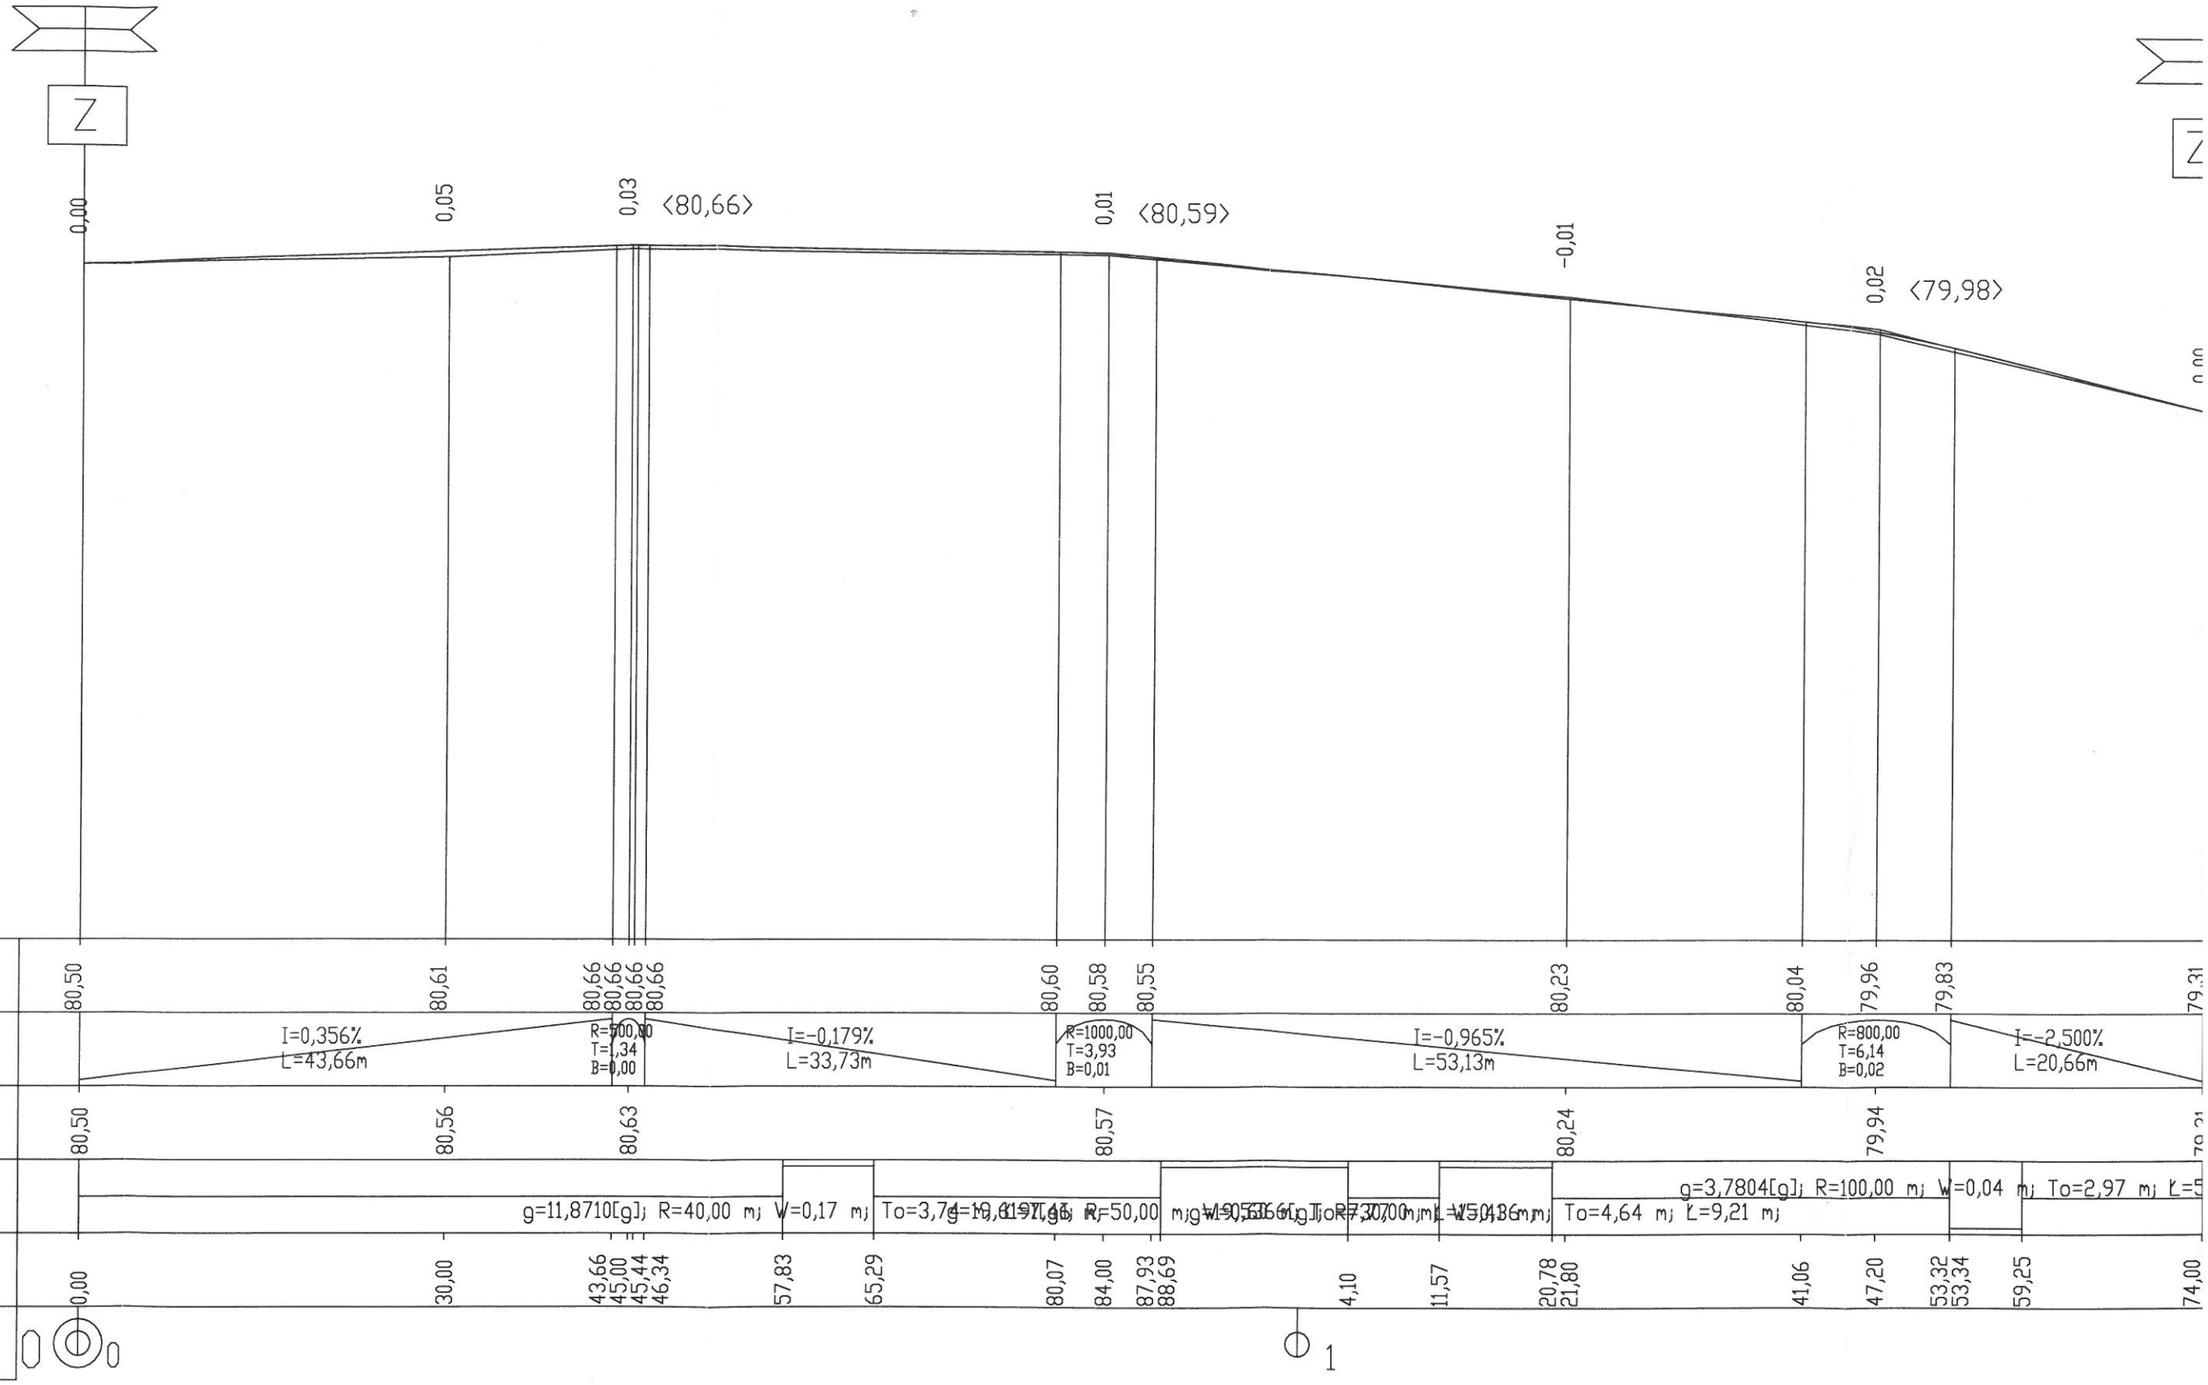
Z
0,00
0,05
0,03
<80,66>
0,01
<80,59>
-0,01
0,02
<79,98>
Skala pionowa 1:50
Skala pozioma 1:500
PP=75,00
RZĘDNE NIWELETY
80,50
80,61
80,66
80,66
80,66
80,66
80,60
80,58
80,55
80,23
80,04
79,96
79,83
79,31
ELEMENTY NIWELETY
I=0,356%
L=43,66m
R=500,00
T=1,34
B=0,00
I=-0,179%
L=33,73m
R=1000,00
T=3,93
B=0,01
I=-0,965%
L=53,13m
R=800,00
T=6,14
B=0,02
I=-2,500%
L=20,66m
RZĘDNE TERENU
80,50
80,56
80,63
80,57
80,24
79,94
ELEMENTY TRASY W PLANIE
g=11,8710[g]; R=40,00 m; W=0,17 m; To=3,74 m; Ł=9,21 m
g=3,7804[g]; R=100,00 m; W=0,04 m; To=2,97 m; Ł=
ODLEGŁOŚCI
0,00
30,00
43,66
45,00
45,44
46,34
57,83
65,29
80,07
84,00
87,93
88,69
4,10
11,57
20,78
21,80
41,06
47,20
53,32
53,34
59,25
74,00
KILOMETRY I HEKTOMETRY
0
1