


# RZUT WIĘŻBY DACHOWEJ

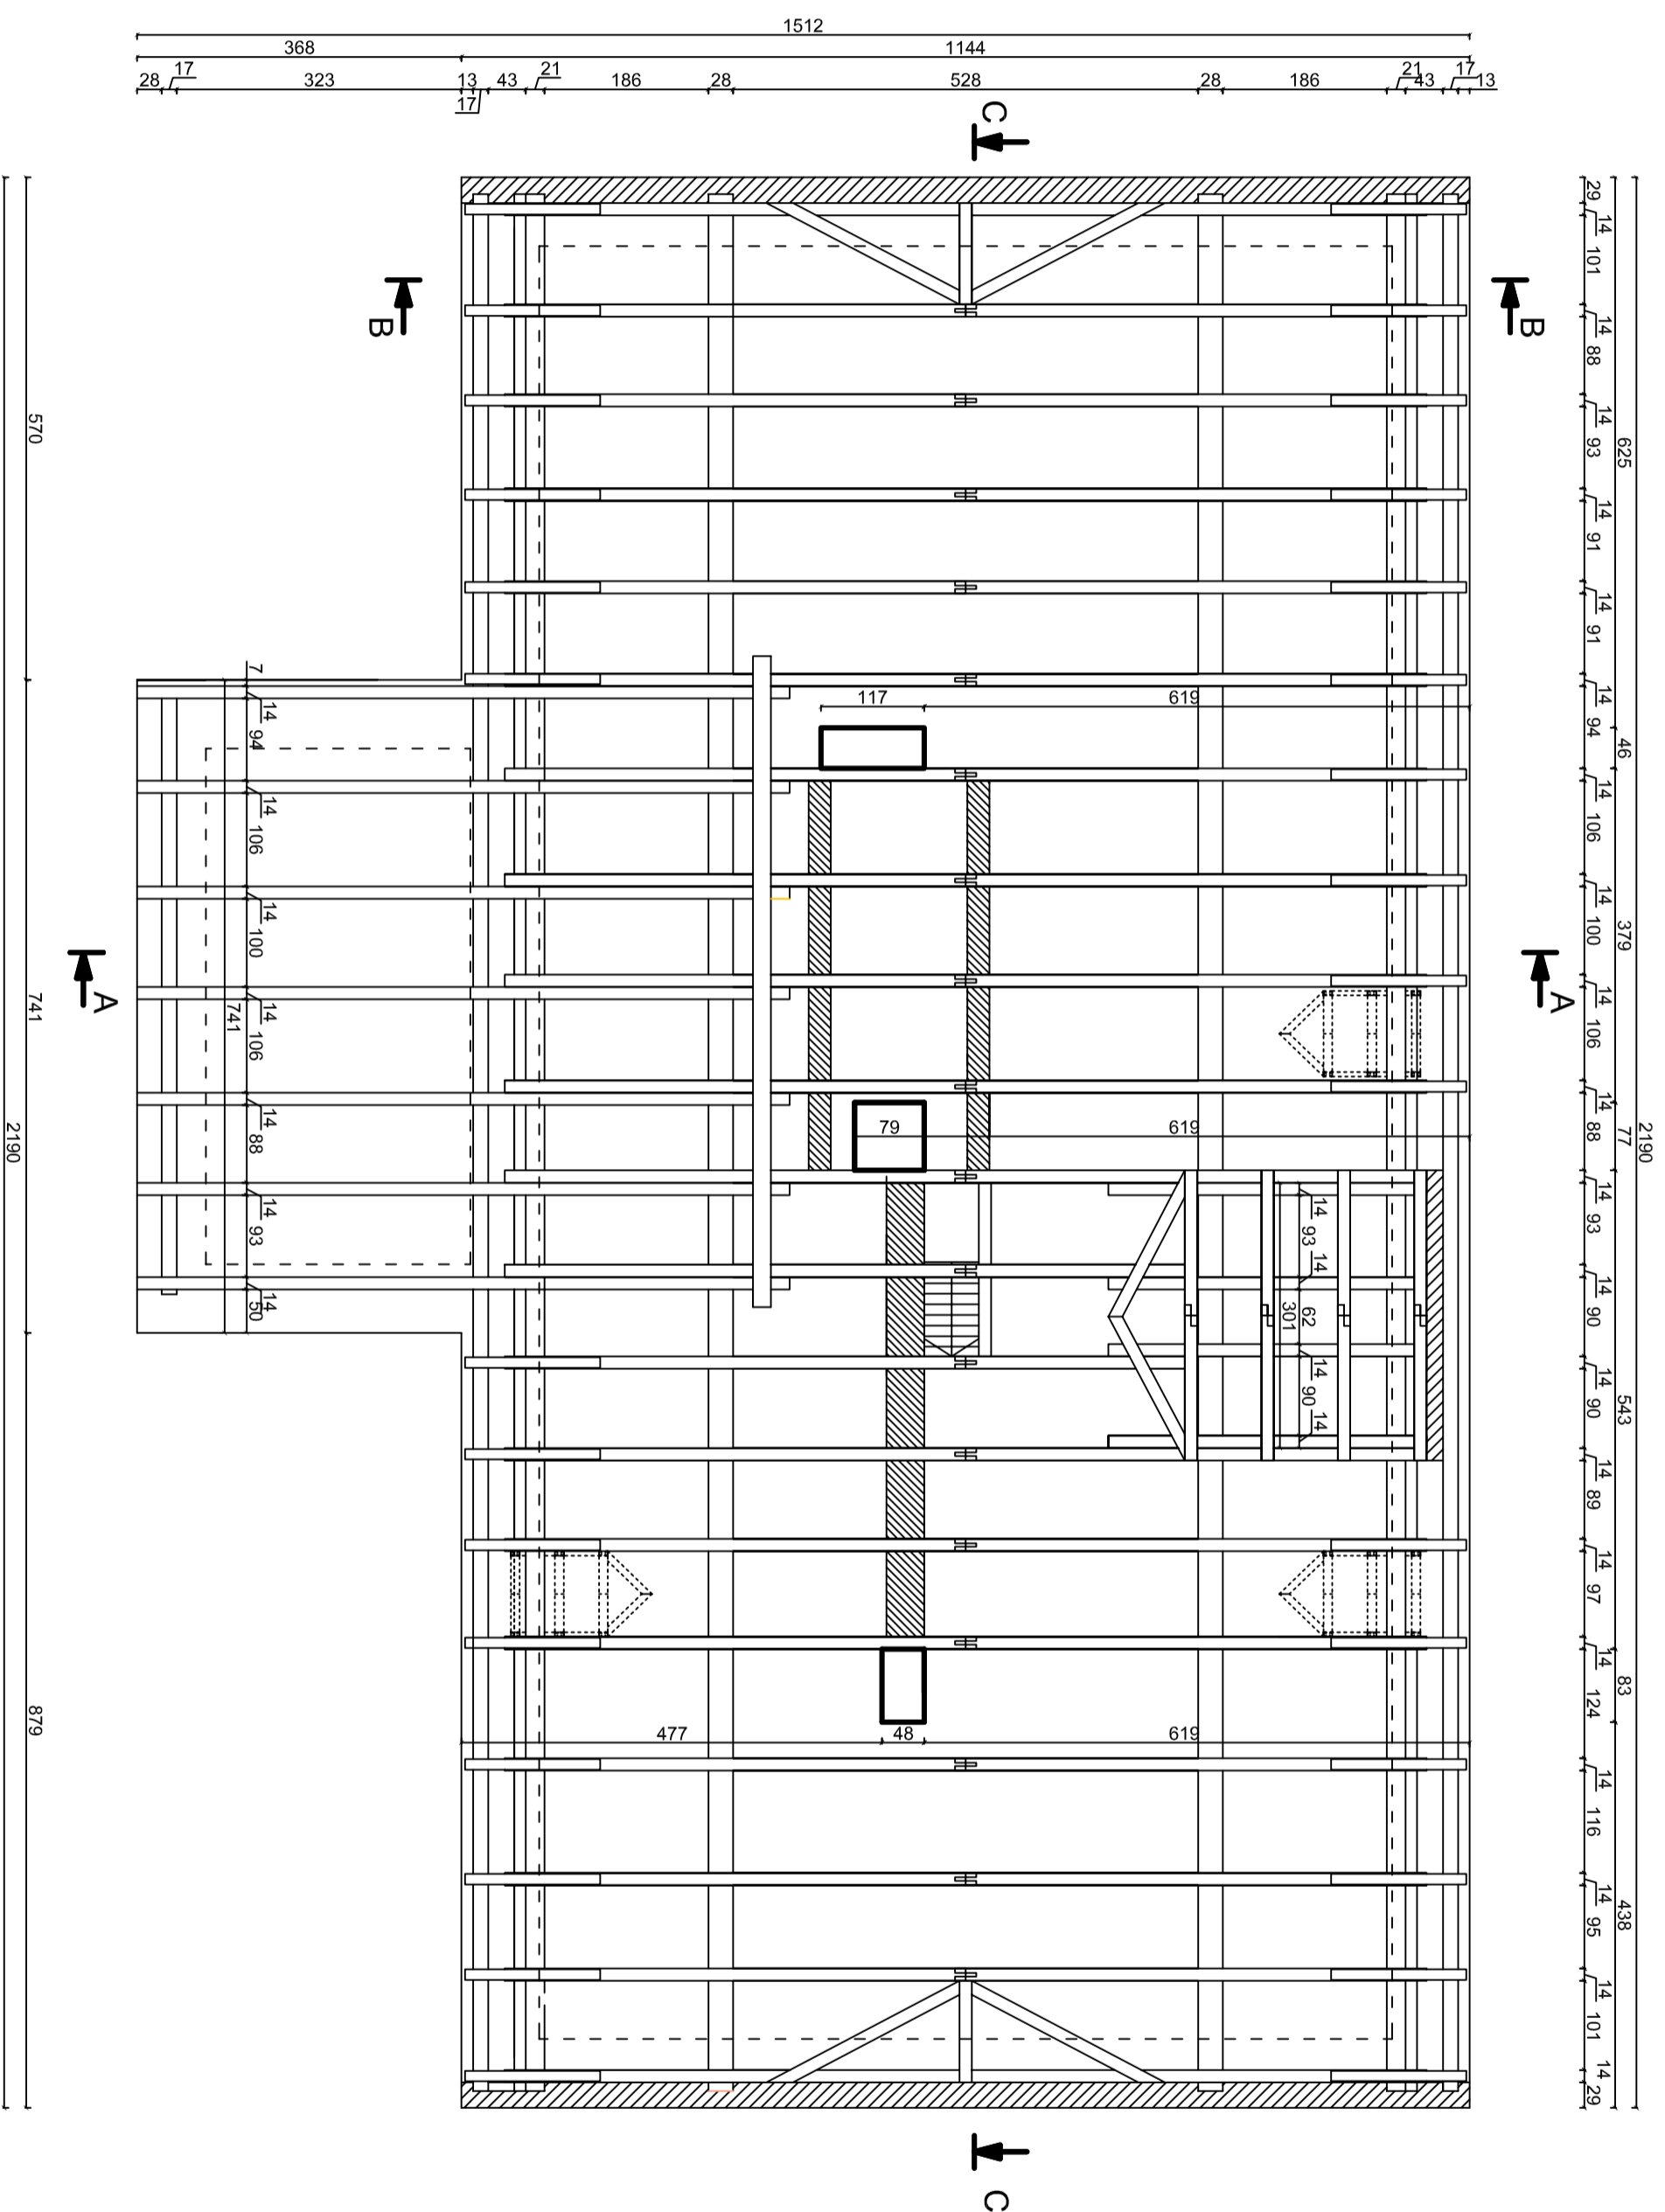

Siciny 78, dz. nr 897/7, 56-215 Niechlów  
SKALA 1:75