


# RZUT I PIĘTRA

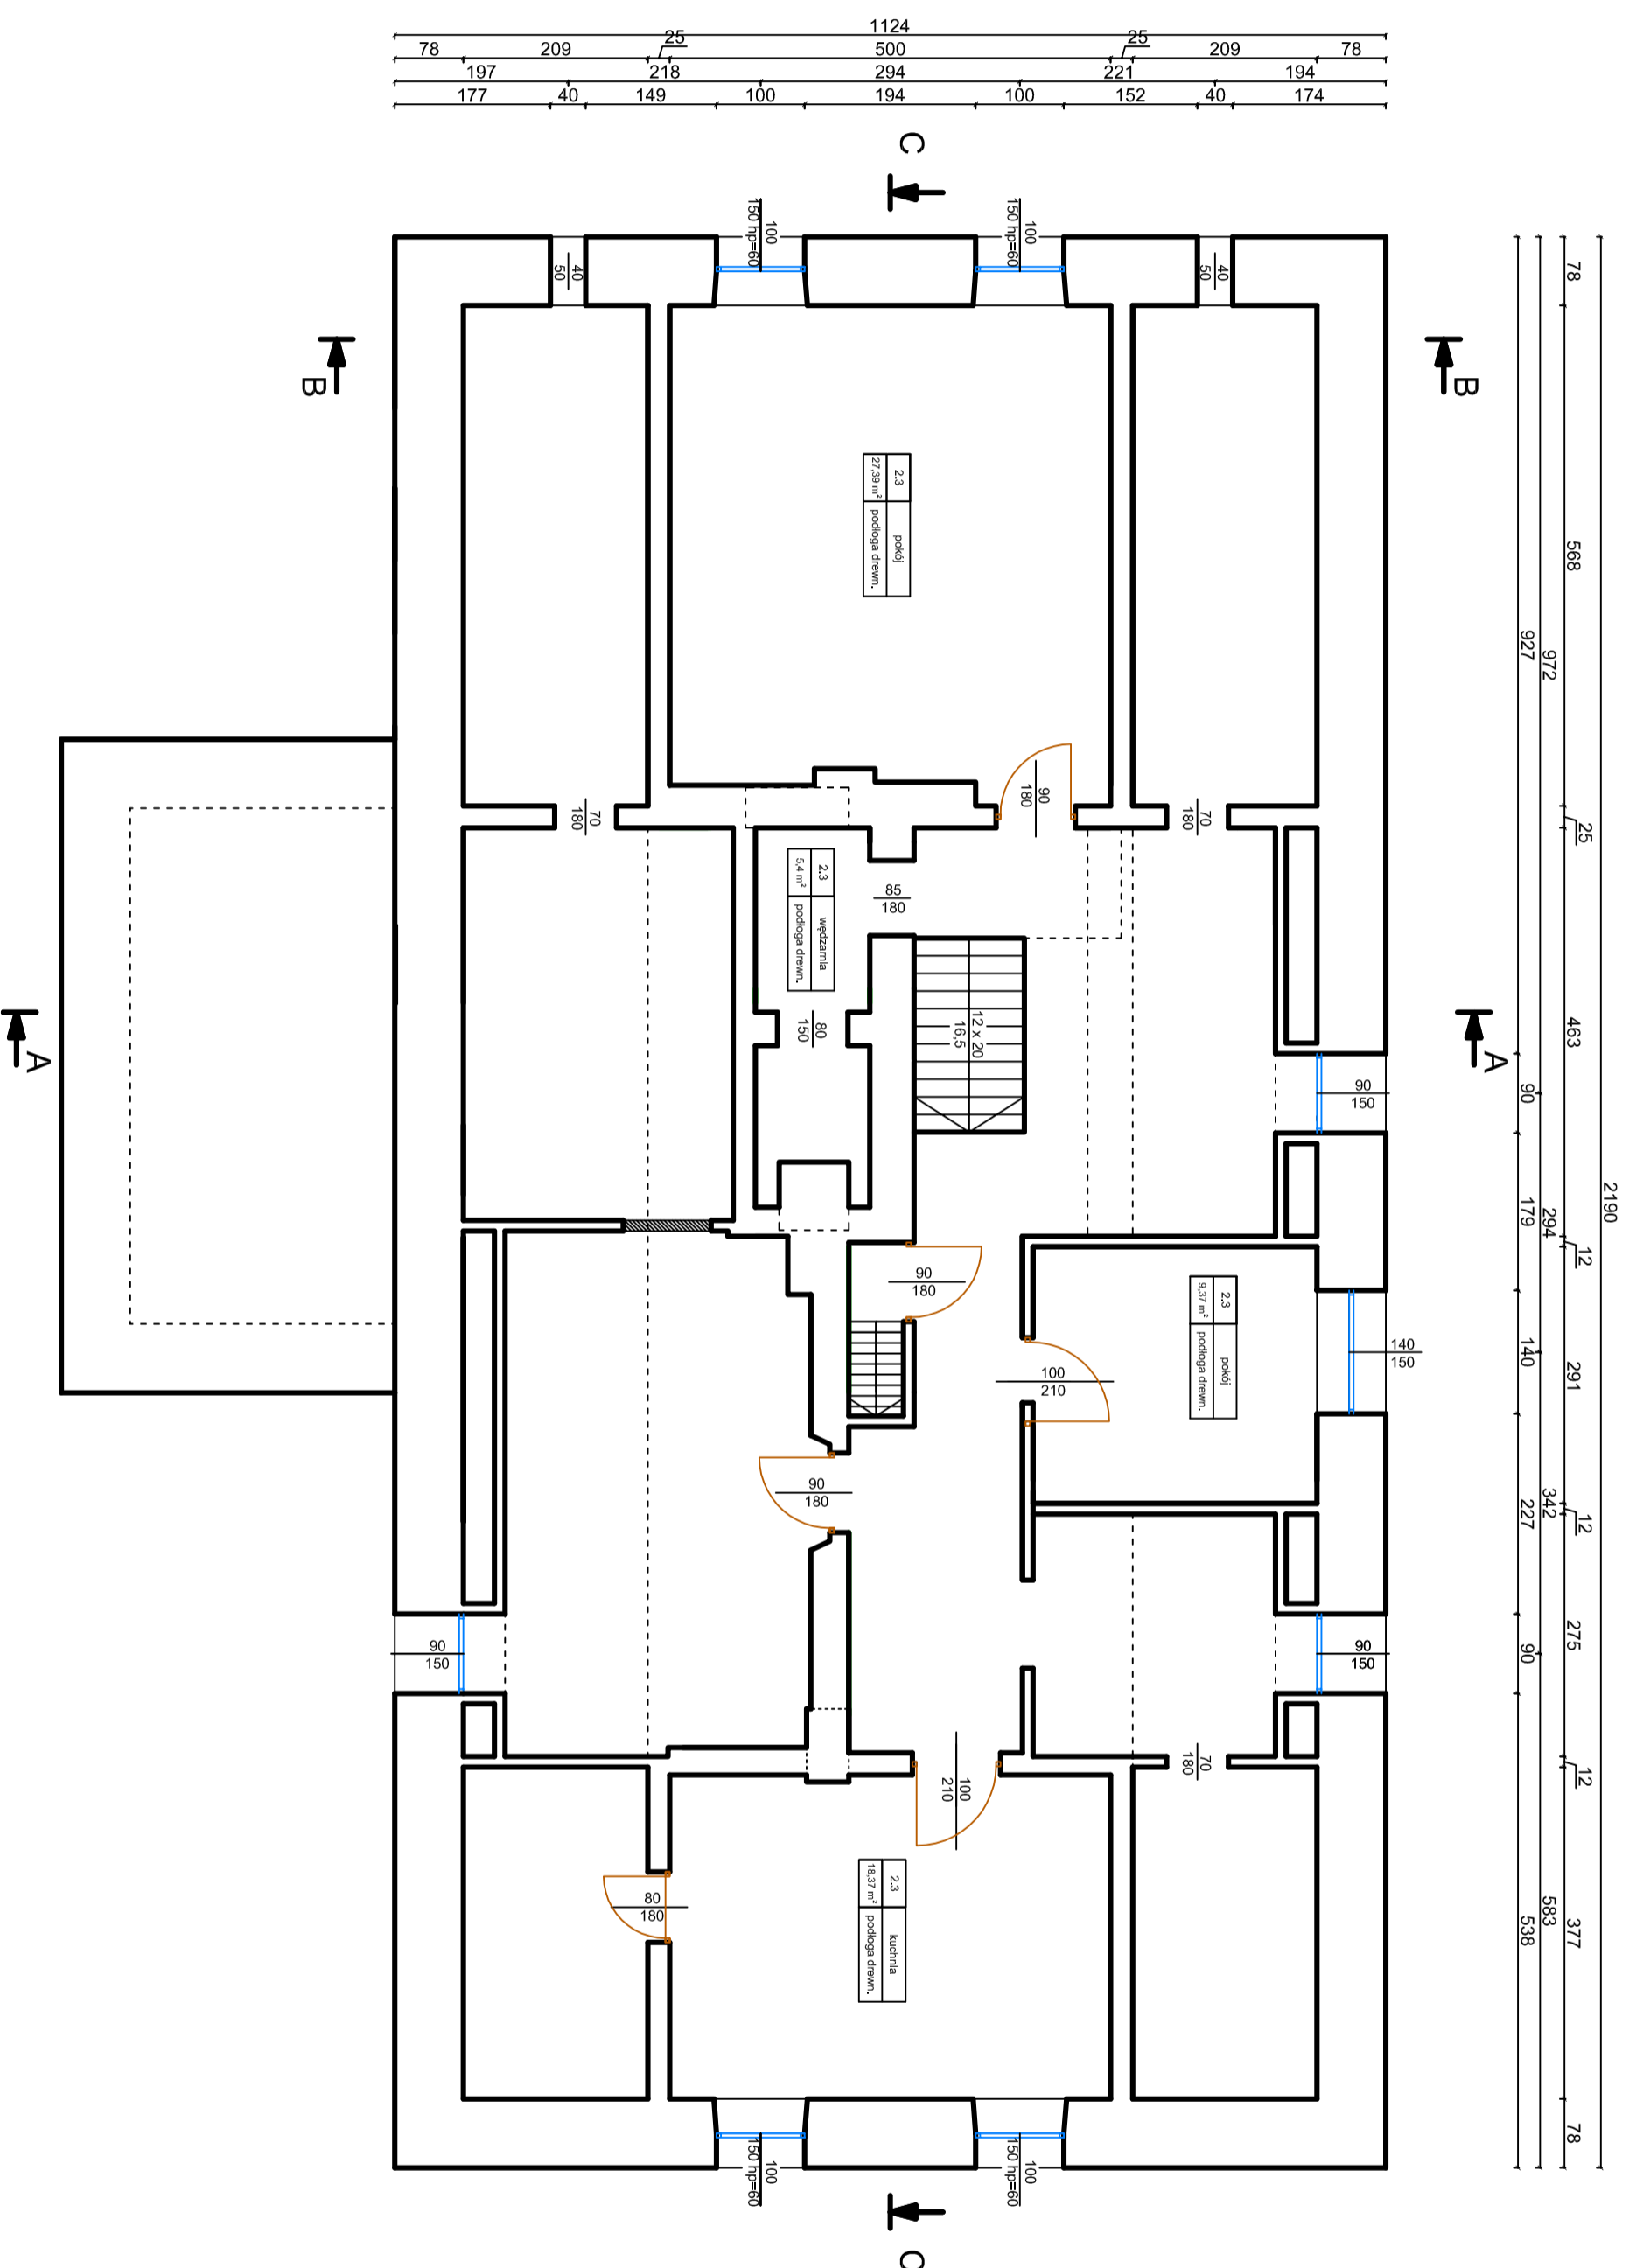

Siciny 78, dz. nr 897/7, 56-215 Niechlów  
 SKALA 1:75