


PROJEKTOWANE PRZYŁĄCZA

- w32 ISTNIEJĄCE PRZYŁĄCZA WODY
- w40 PROJEKTOWANE PRZYŁĄCZE WODY
- ks160 PROJEKTOWANE PRZYŁĄCZE KANALIZACJI SANITARN. - DO ZBIORNIKA NA ŚCIEKI
- wlz WEWN LINIA ZASILAJĄCA /ENERGII ELEKTR. /PROJEKTOWANA
- ZK PLANOWANE ZŁĄCZE KABLOWE ENERGII ELEKTRYCZNEJ

BILANS POWIERZCHNI TERENU [m2]

1	ADAPTOWANY BUDYNEK MIESZK-GOSP	897,70
2	SCHODY ZEWNETRZNE, TARASY	70,40
3	/DOJŚCIA PIESZE, CHODNIKI /KOSTKA 6cm	159,60
4	PODjazd SAMOCHODÓW OSOBOWYCH	254,60
5	MIEJSCA PARKINGOWE /KOSTKA 8cm/	165,00
Z	TERENY ZIELENI, TRAWNIKI	562,70
RAZEM		2110,00
INNE BUDYNKI GOSPODAR		45,00
POZOSTAŁY TEREN DZIAŁKI		3612,00
dz. nr 48/2 RAZEM		5767,00

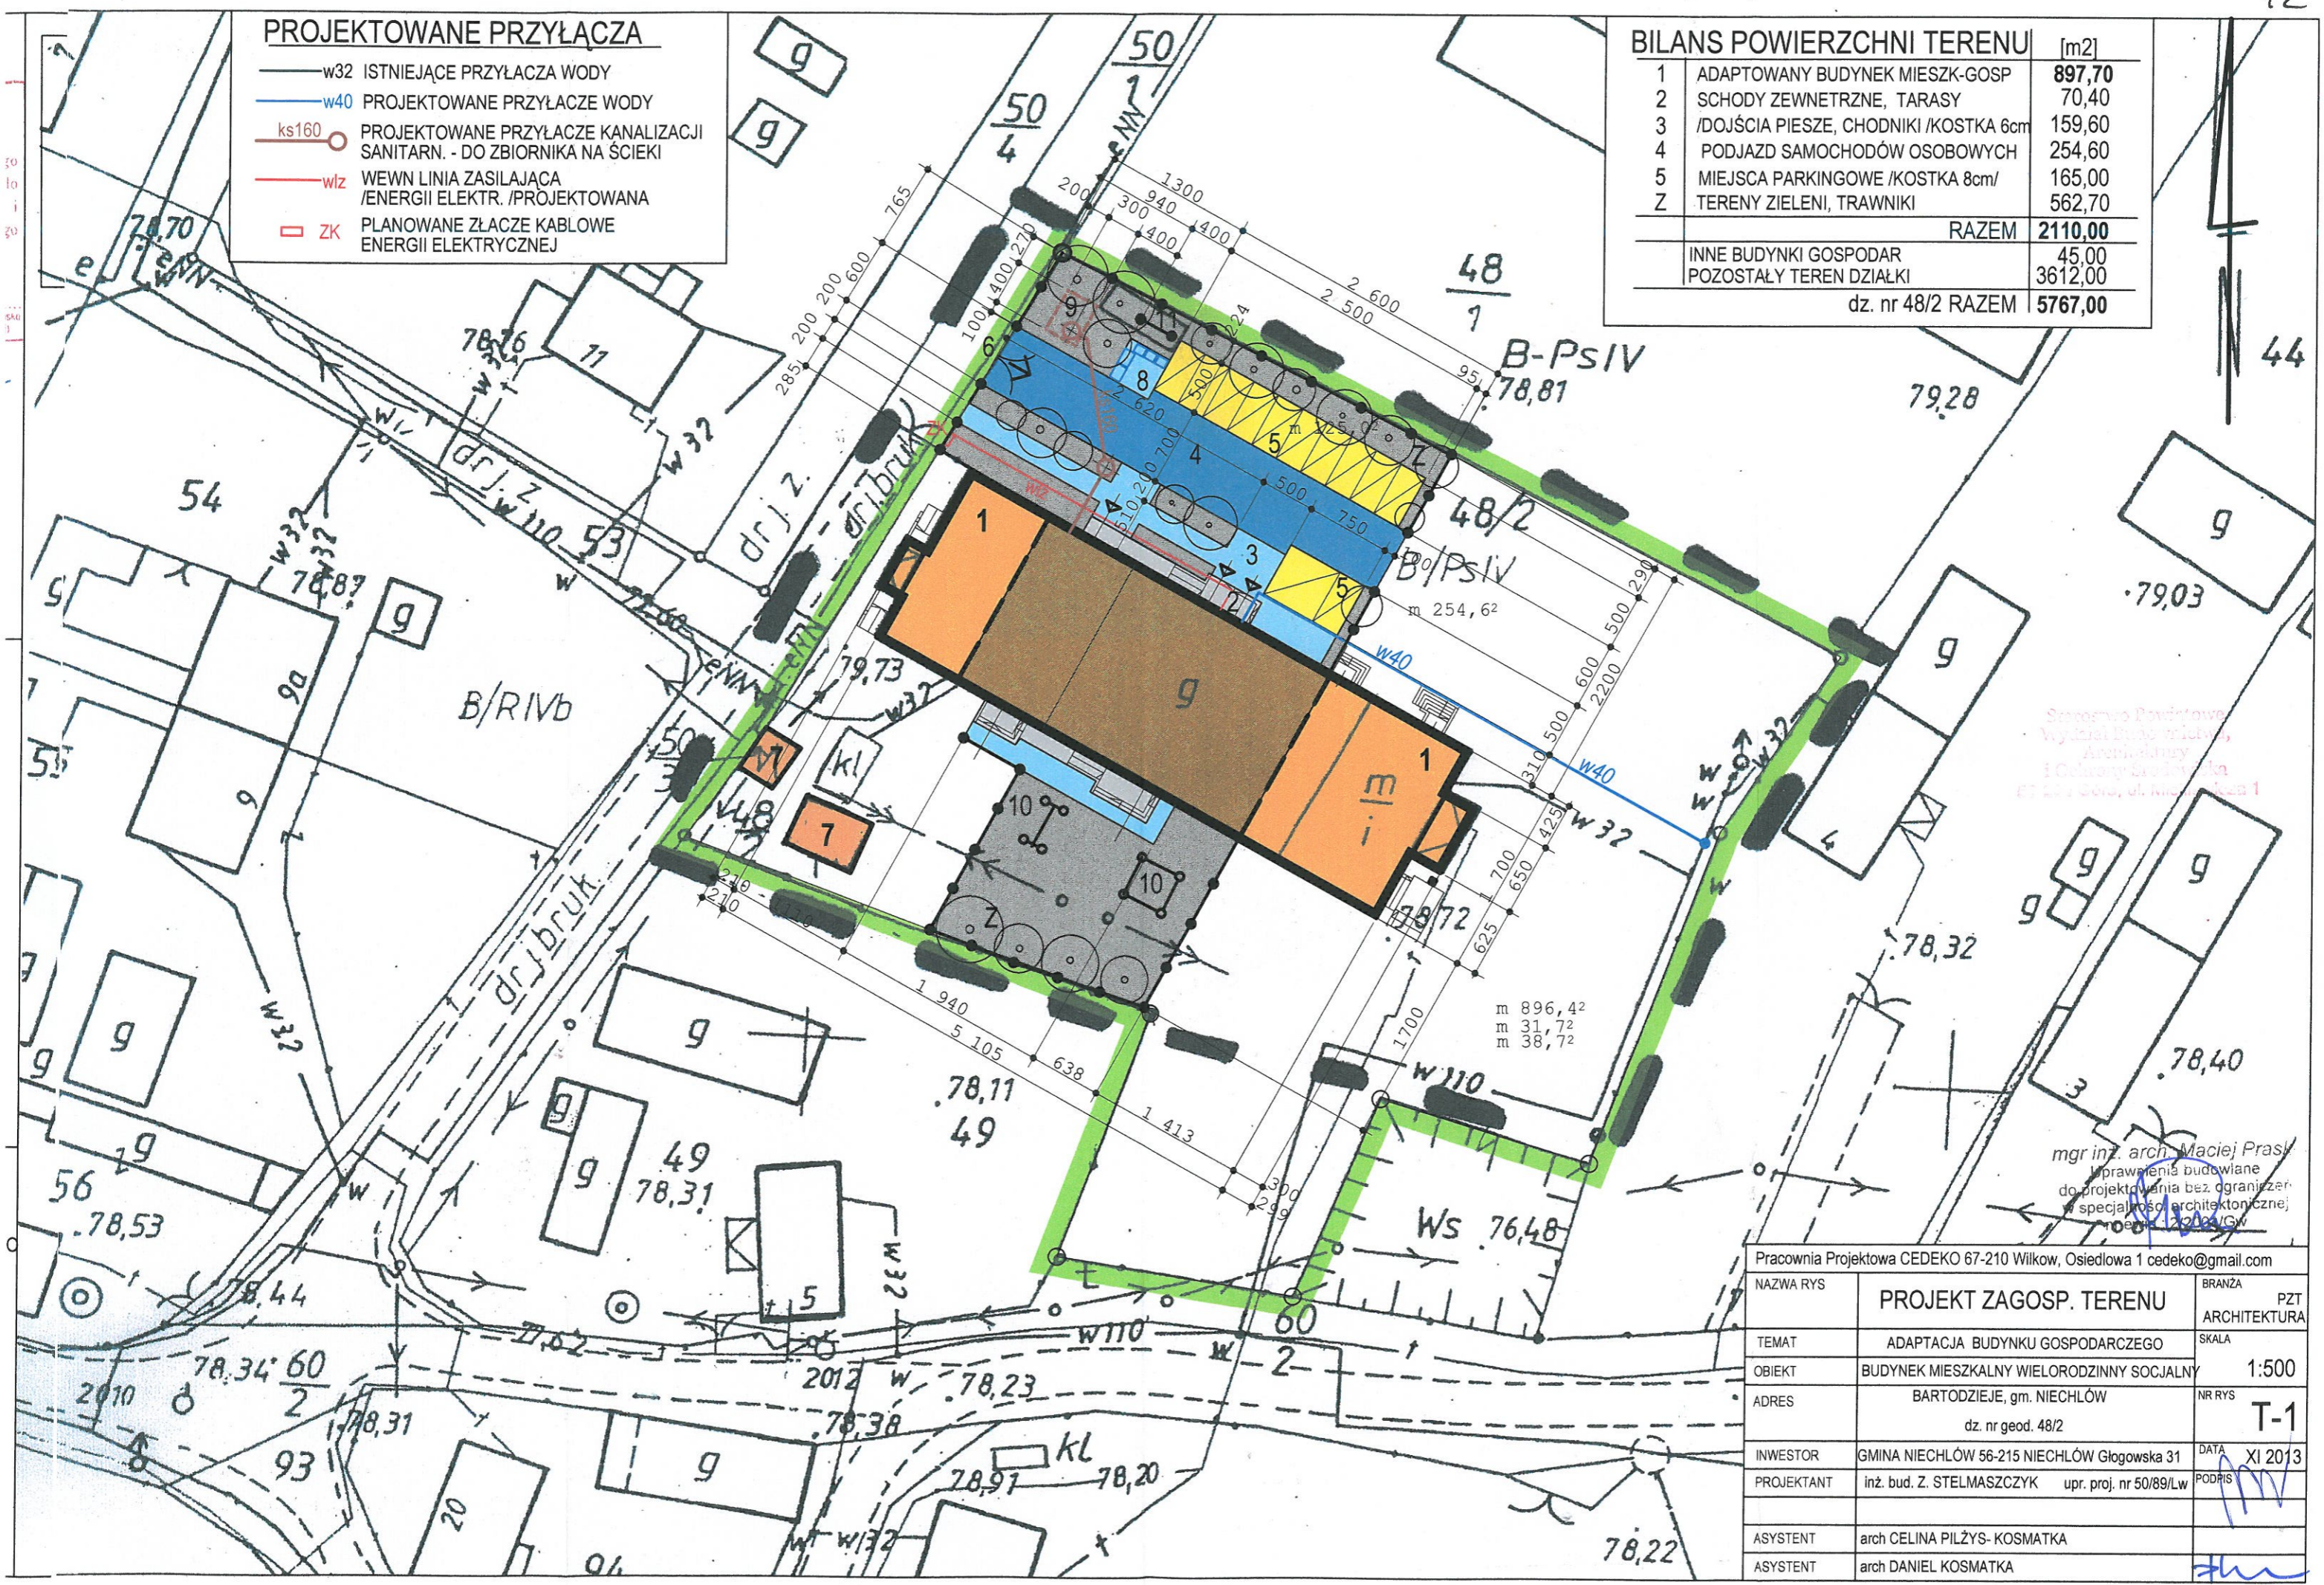

Szerokość Powiatowa
Wydział Bud. i Architektury
i Geodezji
ul. Mickiewicza 1

mgr inż. arch. Maciej Prasi
uprawnienia budowlane
do projektowania bez ograniczeń
w specjalności architektonicznej
nr 12203/GW

Pracownia Projektowa CEDEKO 67-210 Wilkow, Osiedlowa 1 cedeko@gmail.com		
NAZWA RYS	PROJEKT ZAGOSP. TERENU	BRANZA PZT ARCHITEKTURA
TEMAT	ADAPTACJA BUDYNKU GOSPODARCZEGO	SKALA 1:500
OBIEKT	BUDYNEK MIESZKALNY WIELORODZINNY SOCJALNY	NR RYS T-1
ADRES	BARTODZIEJE, gm. NIECHLÓW dz. nr geod. 48/2	DATA XI 2013
INWESTOR	GMINA NIECHLÓW 56-215 NIECHLÓW Głogowska 31	PODPIS
PROJEKTANT	inż. bud. Z. STELMASZCZYK upr. proj. nr 50/89/Lw	<i>[Signature]</i>
ASYSTENT	arch CELINA PILŹYS- KOSMATKA	<i>[Signature]</i>
ASYSTENT	arch DANIEL KOSMATKA	<i>[Signature]</i>