


- PROJEKTOWANE PRZYŁĄCZA**
- w32 ISTNIEJĄCE PRZYŁĄCZA WODY
 - w40 PROJEKTOWANE PRZYŁĄCZE WODY
 - ks160 PROJEKTOWANE PRZYŁĄCZE KANALIZACJI SANITARN. - DO ZBIORNIKA NA ŚCIEKI
 - w1z WEWN. LINIA ZASILAJĄCA /ENERGII ELEKTR. /PROJEKTOWANA
 - ZK PLANOWANE ZŁĄCZE KABLOWE ENERGII ELEKTRYCZNEJ

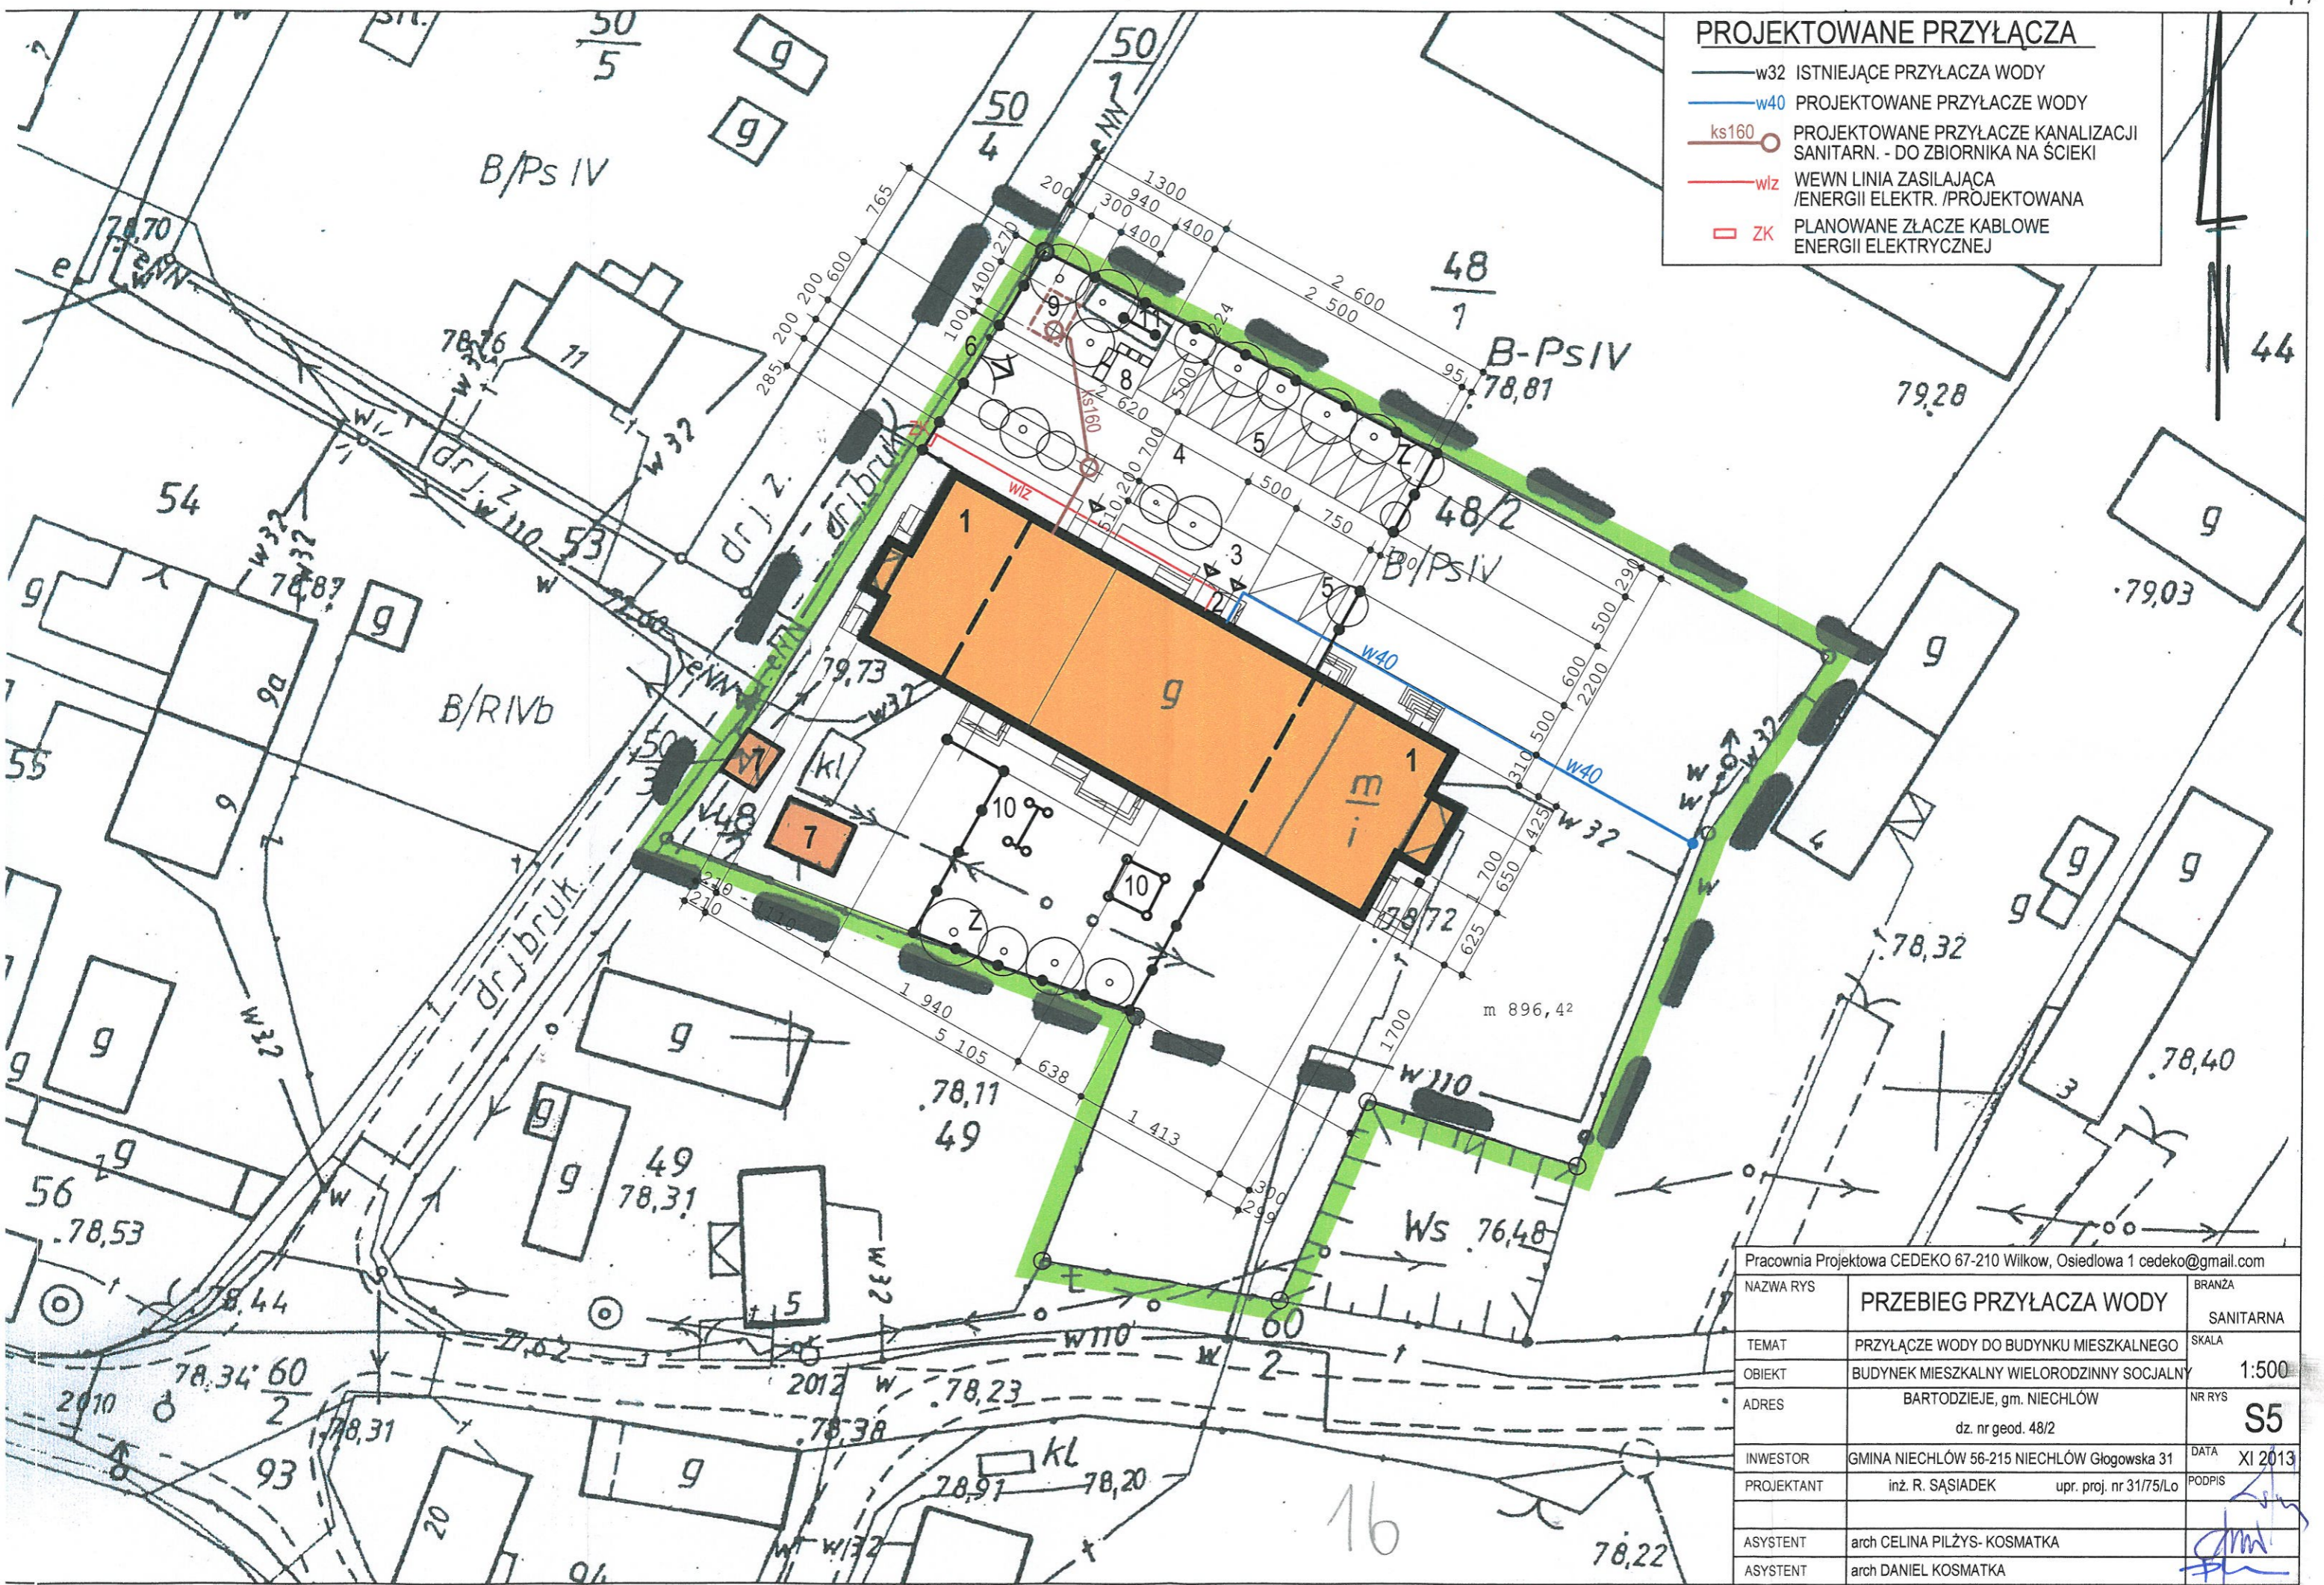

Pracownia Projektowa CEDEKO 67-210 Wilków, Osiedlowa 1 cedeko@gmail.com

NAZWA RYS	PRZEBIEG PRZYŁĄCZA WODY	
TEMAT	PRZYŁĄCZE WODY DO BUDYNKU MIESZKALNEGO	BRANZA SANITARNA
OBIEKT	BUDYNEK MIESZKALNY WIELORODZINNY SOCJALNY	SKALA 1:500
ADRES	BARTODZIEJE, gm. NIECHLÓW dz. nr geod. 48/2	NR RYS S5
INWESTOR	GMINA NIECHLÓW 56-215 NIECHLÓW Głogowska 31	DATA XI 2013
PROJEKTANT	inż. R. SĄSIADK	upr. proj. nr 31/75/Lo PODPIS
ASYSTENT	arch CELINA PILŹYS-KOSMATKA	
ASYSTENT	arch DANIEL KOSMATKA	