


arkusz 2_3
arkusz 2_2

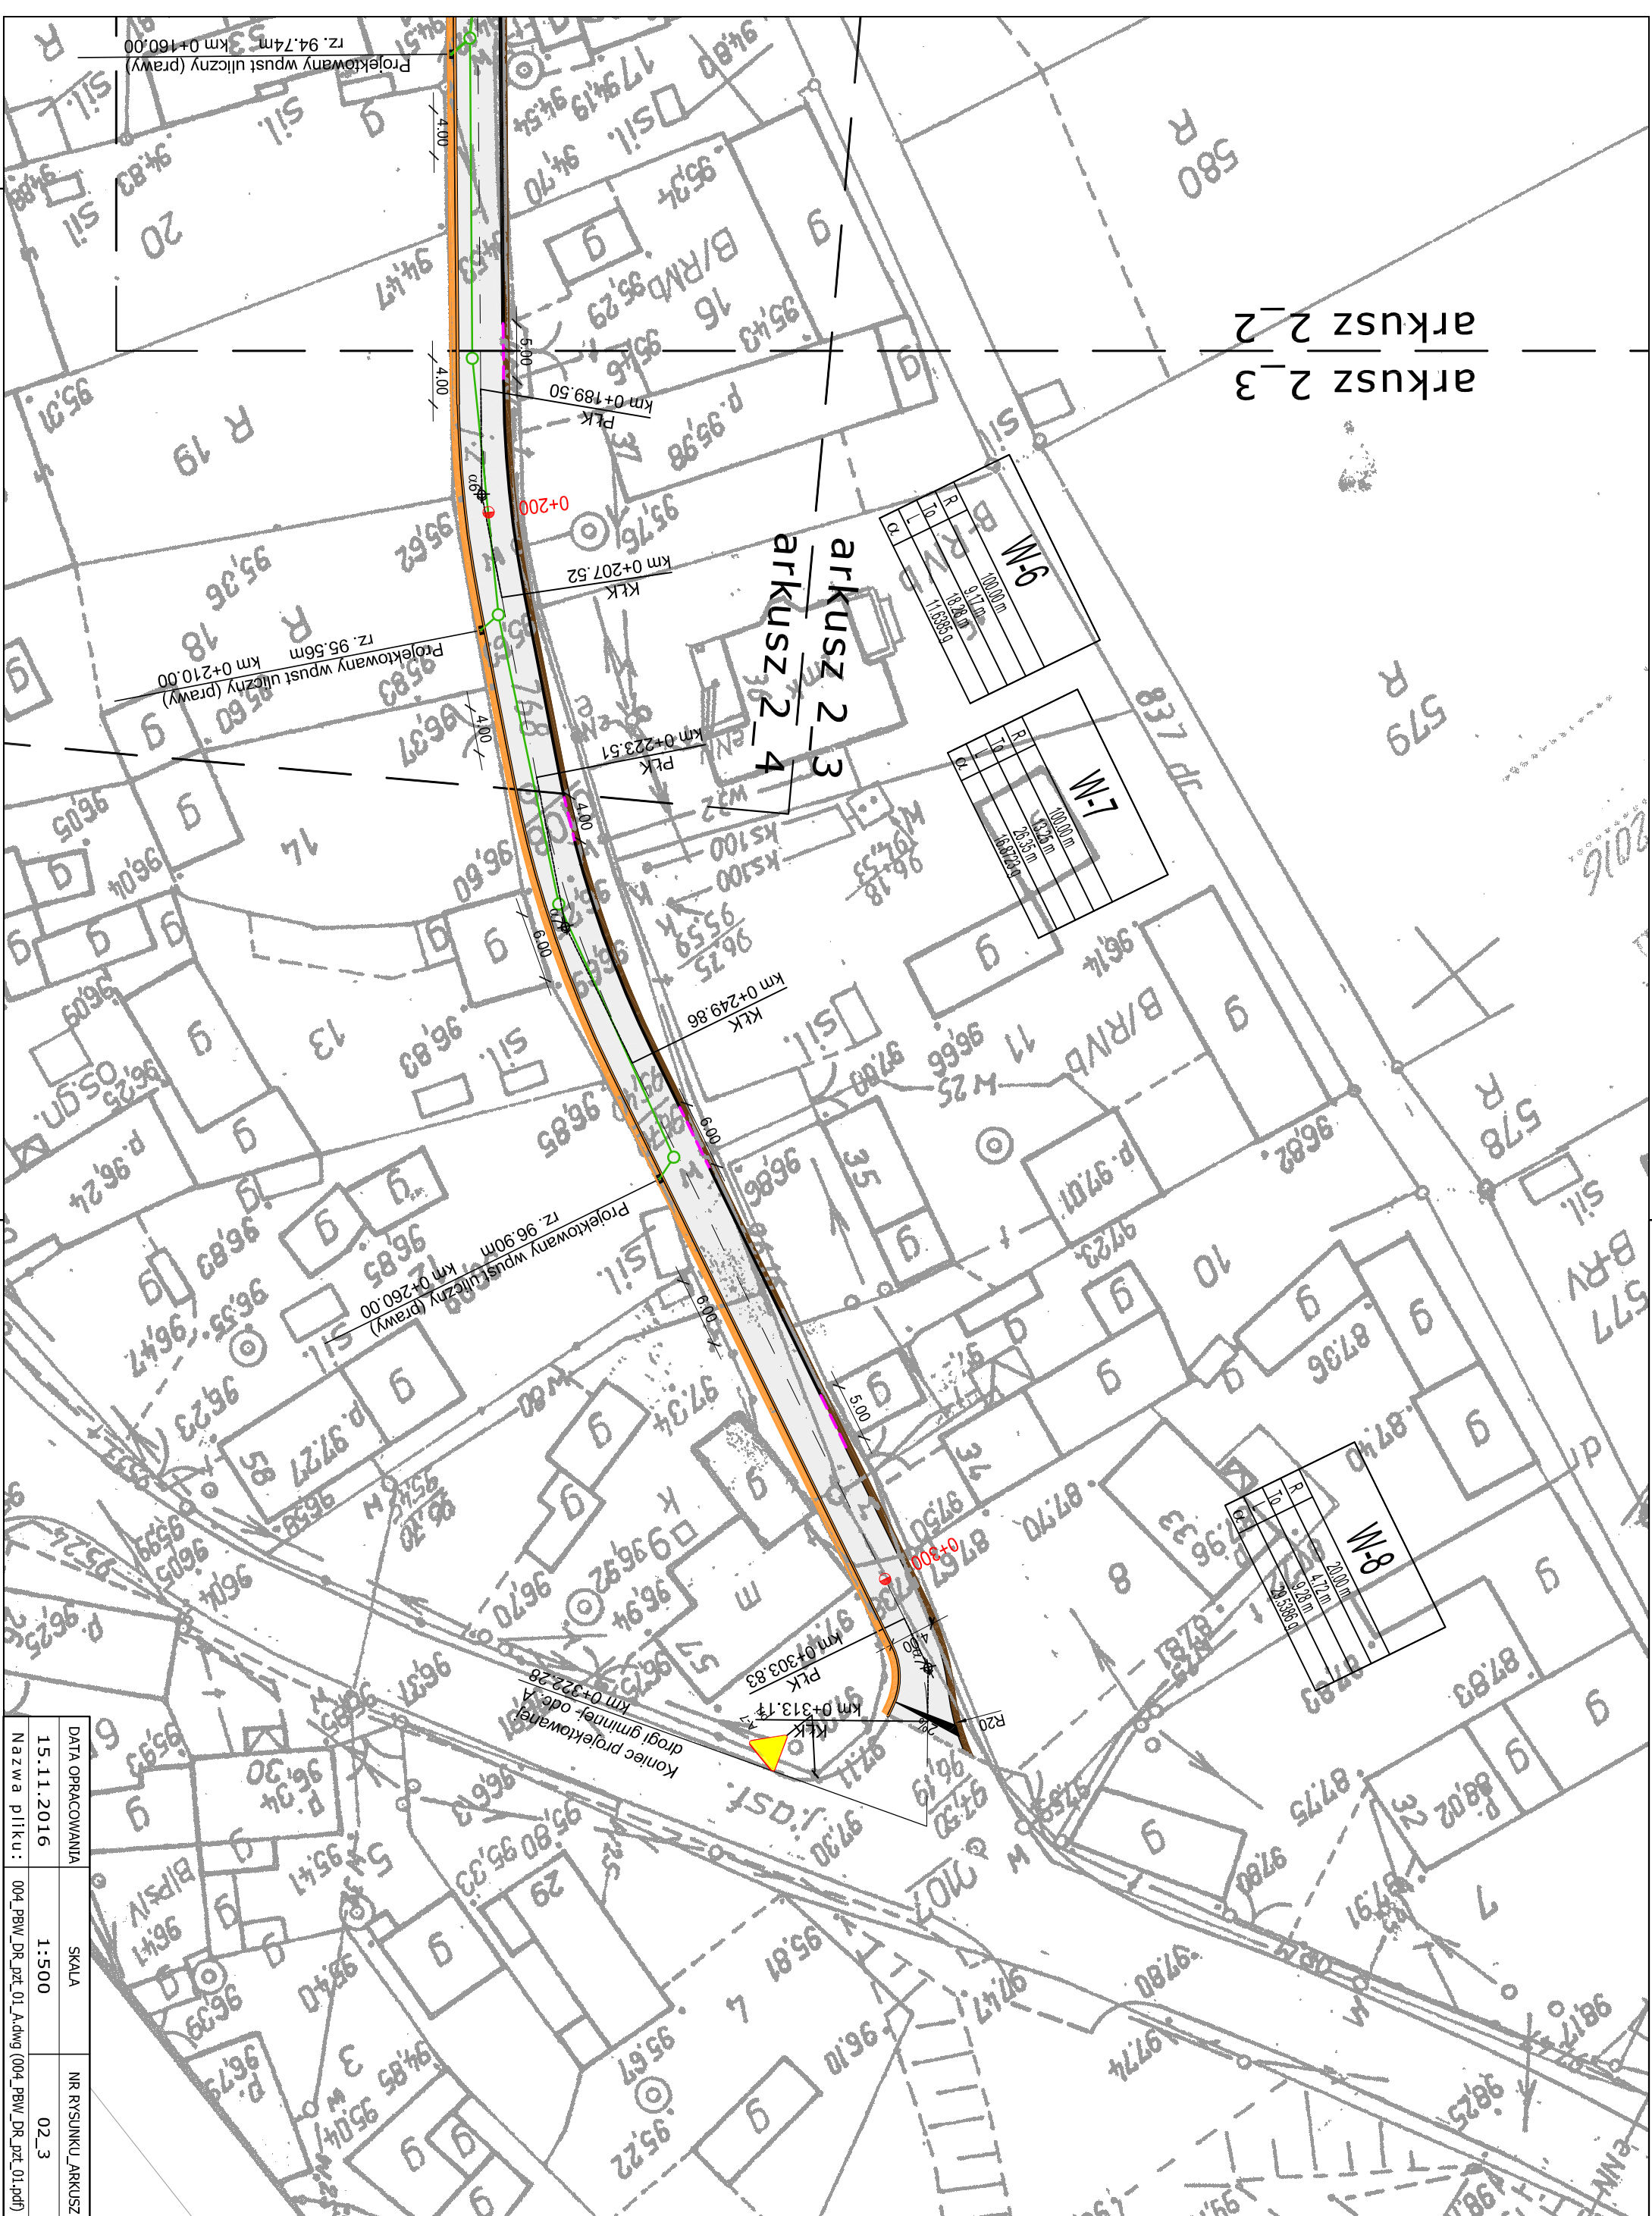

DATA OPRACOWANIA	SKALA	NR RYSUNKU_ARKUSZ
15.11.2016	1:500	02_3
Nazwa pliku: 004_PBW_DR_pzt_01_Adwg (004_PBW_DR_pzt_01.pdf)		